



ΕΦΗΜΕΡΙΣ ΤΗΣ ΚΥΒΕΡΝΗΣΕΩΣ

ΤΗΣ ΕΛΛΗΝΙΚΗΣ ΔΗΜΟΚΡΑΤΙΑΣ

ΤΕΥΧΟΣ ΤΕΤΑΡΤΟ **Αρ. Φύλλου 560**

16 Ιουλίου 2001

ΑΠΟΦΑΣΕΙΣ

Αριθ. 1052067/4867/Β0010

Καθορισμός των ορίων αιγιαλού, και δημιουργία ζώνης παραλίας στην θέση "ΚΑΒΟ ΣΙΔΕΡΗ" Δήμου Ιτάνου (περιοχές Α, Β, Γ, Δ, Ε) Ν. Λασιθίου.

Ο ΥΠΟΥΡΓΟΣ ΟΙΚΟΝΟΜΙΚΩΝ

Έχοντας υπόψη:

1. Τις διατάξεις του Ν.3200/55 "περί διοικητικής αποκεντρώσεως" όπως αυτές τροποποιήθηκαν και ισχύουν σήμερα με τα Ν.Δ.532/79, Β.Δ.704/70, Β.Δ.705/70, Β.Δ.192/72, Π.Δ.71/84, Π.Δ.347/86, Ν.2026/92 και Π.Δ.97/93

2. Τις διατάξεις του Α.Ν.2344/40 "περί αιγιαλού και παραλίας" όπως έχουν τροποποιηθεί και συμπληρωθεί μεταγενέστερα.

3. Τις διατάξεις του Β.Δ.439/70 "περί συμπληρώσεως των διατάξεων περί αιγιαλού".

4. Τις διατάξεις του άρθρου 20 Ν.719/77 "περί του τρόπου σύνταξης τοπογραφικών - υψομετρικών διαγραμμάτων από ιδιώτες μηχανικούς κ.λ.π.".

5. Τις διατάξεις του άρθρου 100 του Π.Δ.284/88 "περί συγκροτήσεως μεταξύ άλλων και της Επιτροπής καθορισμού ορίων αιγιαλού και παραλίας και θέσεων αμμοληψίας.

6. Την υπ'αριθμ.1078204/927/0006Α/6.8.1992 κοινή Υπουργική Απόφαση των Υπουργών Προεδρίας και Οικονομικών με την οποία διατηρείται σε ισχύ η Επιτροπή καθορισμού ορίων αιγιαλού - παραλίας και θέσεων αμμοληψίας.

7. Τις διατάξεις του άρθρου 19 παράγραφος 5 Ν.Δ.2344/95, του άρθρου 52 παραγρ.6 Ν.2218/94, του άρθρου 4 παρ.7 του Ν.2240/94, δυνάμει των οποίων αρμοδιότητες του Υπουργείου Οικονομικών που είχαν μεταβιβασθεί στους Νομάρχες, ανήκουν στον Περ/κό Δ/ντή, σε συνδυασμό με αυτές του άρθρου 14 παρ.2 του Ν.2399/96 με τις οποίες προβλέπεται η κατάργηση των θέσεων των Περιφερειακών Δ/ντών, οι αρμοδιότητες πλέον του οποίου περιήλθαν στο Γενικό Γραμματέα της Περιφέρειας που ασκούνται από τον Αναπληρωτή Περιφερειακό Διευθυντή.

8. Τις διατάξεις του τέταρτου εδαφίου της παραγράφου 2 του άρθρου 1 και της παρ.6 του ίδιου άρθρου του Ν.2503/97 "Διοίκηση, οργάνωση, στελέχωση της Περιφέρειας, ρύθμιση θεμάτων για την Τοπική Αυτοδιοίκηση και άλλες διατάξεις" (ΦΕΚ 107/Α), σύμφωνα με τις οποίες οι Περιφερειακές Υπηρεσίες του Υπουργείου Οικονομικών, που συγκροτούσαν την Περιφερειακή Διοίκηση του Νομού ή Νομαρχίας, δεν υπήχθησαν στην ενιαία οργανική μονάδα της Περιφέρειας, ούτε καταργήθηκαν, αλλά αποτελούν από 1.9.1997, Υπηρεσίες του Υπουργείου Οικονομικών.

9. Την υπ'αριθμ.1039386/441/Α0006/21.4.2000 (ΦΕΚ 571 τ.Β'/21.4.2000) κοινή απόφαση του Πρωθυπουργού και Υπουργού Οικονομικών "Περί ανάθεσης αρμοδιοτήτων του Υπουργού Οικονομικών στους Υφυπουργούς".

10. Την με αριθμ. πρωτ.1043053/483/Α0006/9.5.2000 (ΦΕΚ 662 τ.Β'/10.5.2000) απόφαση του Υφυπουργού Οικονομικών περί μεταβίβασης αρμοδιοτήτων στον Γενικό Γραμματέα, στους Γεν. Διευθυντές κ.λ.π.

11. Την από 13.2.2001 έκθεση της κατά το άρθρο 100 του Π.Δ.284/88 "περί καθορισμού των ορίων του αιγιαλού και παραλίας και θέσεων αμμοληψίας", που καθόρισε τα όρια του αιγιαλού και της παραλίας στην θέση "ΚΑΒΟ ΣΙΔΕΡΟ" Δήμου Ιτάνου (περιοχές Α,Β,Γ,Δ,Ε) Ν. Λασιθίου προ χώρου φερομένου ως ιδιοκτησίας του ιδρύματος "Παναγία η Ακρωτηριανή".

12. Τα από Φεβρουάριο 2001 τοπογραφικά και υψομετρικά διαγράμματα κλίμακας 1:1000 (αφορούν περιοχές Α, Β, Δ, Ε) και σε κλίμακα 1:500 (αφορά περιοχή Γ) αποτελούμενα από (8) πινακίδες που συντάχθηκε από τον Τοπογράφο Μηχανικό Ηλία Π. Κόνδη και τα οποία ελέγχθηκαν ως προς την ακρίβεια της αποτύπωσης από τον Τοπογράφο Μηχανικό του Υπουργείου Οικονομικών Δημήτριο Λάμπρου την 12.2.2001 και θεωρήθηκαν την 13.2.2001 όπως ορίζουν οι διατάξεις του άρθρου 20 του Ν.719/77 και συνοδεύουν την έκθεση της προαναφερόμενης Επιτροπής.

13. Το με αριθ. πρωτ. Φ544.5/289/01/Σχ.429/6.4.2001 έγγραφο του ΓΕΝ με το οποίο συμφωνεί με τα καθορισμένα από την επιτροπή όρια, αποφασίζουμε:

Επικυρώνουμε την από 13.2.2001 έκθεση της κατά το άρθρο 100 του Π.Δ.284/88 αρμόδιας Επιτροπής περί χάραξης των ορίων του αιγιαλού και δημιουργία ζώνης παραλίας στη θέση Κάβο Σίδερο Δήμου Ιτάνου (περιοχές Α,Β,Γ,Δ,Ε) Ν. Λασιθίου καθώς επίσης και τα από Φεβρουάριο 2001 σχετικά με την χάραξη τοπογραφικά υψομετρικά διαγράμματα κλίμακας 1:1000 (αφορούν περιοχές Α,Β,Δ,Ε) και σε κλίμακα 1:500 (αφορά περιοχή Γ) σε (8) πινακίδες που συντάχθησαν από τον Τοπογράφο Μηχανικό Ηλία Π. Κόνδη και τα οποία ελέγχθηκαν ως προς την ακρίβεια της αποτύπωσης από τον Τοπογράφο Μηχανικό του Υπουργείου Οικονομικών Δημήτριο Λάμπρου την 12.2.2001 και θεωρήθησαν την 13.2.2001 όπως ορίζουν οι διατάξεις του άρθρου 20 του Ν.719/77. Στα τοπογραφικά διαγράμματα καθορίσθηκε από την αρμόδια Επιτροπή όπως πιο πάνω αναφέρεται:

α) Περιοχή Α (Ορμος 'Ελικας - Ορμος Τέντας)
(Πινακίδες 1 -2 - 3 - 4)
στο 1ο τμήμα:

1. Την οριογραμμή του Αιγιαλού με κόκκινη συνεχή πολυγωνική γραμμή Α1 - Α2 - Α3 - .... Α123 - Α124

2. Την οριογραμμή παραλίας με κίτρινη συνεχή πολυγωνική γραμμή Π1 - Π2 - Π3 - .... Π123 - Π124 - Π25 στο 2ο τμήμα:

1.Την οριογραμμή του Αιγιαλού με κόκκινη συνεχή πολυγωνική γραμμή Σ1 - Σ2 - Σ3 - Σ4- Σ5 - Α125 - Α126......... Α133 - Σ16 - Α134 - Σ18 - Α135 - Α136...... Α140 -Σ23 - Α141 - Α142......... Α150 - Α151

2. Την οριογραμμή παραλίας με κίτρινη συνεχή πολυγωνική γραμμή Π126 - Π127 - Π127 - Π128 .... Π160 - Π161

β) Περιοχή Β (Ορμος Χοχλάκια)

1. Την οριογραμμή του Αιγιαλού με κόκκινη συνεχή πολυγωνική γραμμή Α1 - Α3 - Α4 .... Α25 - Α26

2. Την οριογραμμή παραλίας με κίτρινη συνεχή πολυγωνική γραμμή Π1 - Π3 - Π4............................ Π26 - Π27.

γ) Περιοχή Γ (Ορμος Μαγκατλές)

1. Την οριογραμμή του Αιγιαλού με κόκκινη συνεχή πολυγωνική γραμμή Α1 - Α2......... Α19 - Α20 - Α21

2. Την οριογραμμή παραλίας με κίτρινη συνεχή πολυγωνική γραμμή Π1 - Π2 .... Π19 - Π20 - Π21.

δ) Περιοχή Δ (Ορμος Γκράντες)

1. Την οριογραμμή του Αιγιαλού με κόκκινη συνεχή πολυγωνική γραμμή Α1 - Α2 - Α3 .... Α27 - Α28

2. Την οριογραμμή παραλίας με κίτρινη συνεχή πολυγωνική γραμμή Π1 - Π2 - Π3 .... Π26 - Π27.

ε) Περιοχή Ε (Ορμος Χονδρή Αμμος)

1. Την οριογραμμή του Αιγιαλού με κόκκινη συνεχή πολυγωνική γραμμή Α1 - Α2......... Α27 - Α28

2. Την οριογραμμή παραλίας με κίτρινη συνεχή πολυγωνική γραμμή Π1 - Π2 .... Π27 - Π28.

- Οι κορυφές των οριογραμμών αιγιαλού παραλίας εξασφαλίζονται με συντεταγμένες του κρατικού τριγωνομετρικού δικτύου στο Γεωδακτικό Σύστημα ΕΓΣΑ 87 όπως φαίνονται στους πίνακες που υπάρχουν τυπωμένοι στα τοπογραφικά διαγράμματα.

- Δεν υπάρχουν κτίσματα στη Ζώνη Παραλίας.

Καθορίζεται ζώνη παραλίας πλάτους 10 μέτρων για εξυπηρέτηση των σκοπών της παρ.1 του άρθρου 7 Ν.2344/40.

Αποφαίνεται ότι δεν υφίσταται παλαιός αιγιαλός.

Η παρούσα απόφαση μαζί με την έκθεση της Επιτροπής και τα τοπογραφικά διαγράμματα να δημοσιευθούν στην Εφημερίδα της Κυβερνήσεως.

Αθήνα, 19 Ιουνίου 2001
Ο Γενικός Δ/ντής Δ.Π. & Εθν. Κληρ/των
ΣΠΥΡΟΣ Ι. ΣΤΑΘΗΣ

ΤΕΧΝΙΚΗ ΕΚΘΕΣΗ
ΚΑΘΟΡΙΣΜΟΥ ΟΡΙΩΝ ΑΙΓΙΑΛΟΥ - ΠΑΡΑΛΙΑΣ.

Στον Άγιο Νικόλαο σήμερα την 13.2.2001.

Οι παρακάτω:

1. Καρνιαδάκης Σταύρος Προϊστάμενος της Δ.Ο.Υ. Σητείας Ν.Λασιθίου Αναπληρωτής της προέδρου Λαθιωτάκη Μαρίας προϊσταμένης της Κτηματικής Υπηρεσίας Λασιθίου.

2. Λάμπρου Δημήτριος Τοπογράφος Μηχανικός Διευθυντής της Διεύθυνσης Τεχνικών Υπηρεσιών & Στέγασης του Υπουργείου Οικονομικών.

3. Αλεξανδράκης Γεώργιος Υπολιμενάρχης Σητείας.

Αποτελούντες την Επιτροπή Καθορισμού ορίων Αιγιαλού - Παραλίας που προβλέπεται από το άρθρο 5 του Α.Ν. 263/68 και την Κ.Υ.Α. 0208/181/82 ως και το άρθρο 100 του Π.Δ.284/88 «περί Οργανισμού του Υπουργείου Οικονομικών» συγκροτηθείσα με την την 4126/29.8.2000 απόφαση του Προϊσταμένου της Οικονομικής Επιθεώρησης Κρήτης, μεταβήκαμε επί τόπου στον Κάβο Σίδερο Δήμου Ιτανού στους όρμους Ελίκας - Τέντας - Χοχλάκια - Μαγκατλές - Γκράντες & Χονδρή Άμμος και αφού λάβαμε υπ' όψιν:

α) Τα από Φεβρουάριο 2001 τοπογραφικά διαγράμματα, που συνέταξε ο Μηχανικός Ηλίας Π. Κόνδης σε κλίμακα 1:1.000 και αφορούν στην περιοχή Α΄ σε 4 πινακίδες στην περιοχή Β΄ σε 1 πινακίδα στην περιοχή Δ΄ σε 1 πινακίδα στην περιοχή Ε΄ σε 1 πινακίδα και σε κλίμακα 1:500 και αφορά στην περιοχή Γ σε 1 πινακίδα που ελέγχθησαν την 12.2.2001 από τον Τοπογράφο Μηχανικό Δημήτρη Λάμπρου και θεωρήθηκαν από τον ίδιο στις 13.2.2001.

β) Τις σχετικές διατάξεις του Α.Ν.2344/40 περί Αιγιαλού και Παραλίας όπως τροποποιήθηκε καθώς και τη σχετική με αυτόν δικαστηριακή και διοικητική νομολογία.

γ) Την από 6.11.2000 αίτηση της Loayal ward ltd.

δ) Τα στοιχεία που προέκυψαν από τις επιτόπιες μεταβάσεις την 12.2.2001 και 13.2.2001 σχετικά με τη μορφολογία της περιοχής.

ε) Το γεγονός ότι ο αιγιαλός - παραλία καθορίζεται για πρώτη φορά στις συγκεκριμένες θέσεις.

Αποφασίζουμε Καθορίζουμε στα πιο πάνω τοπογραφικά διαγράμματα:

α) Περιοχή Α. (Όρμος Έλικας - Όρμος Τέντας) (Πινακίδες 1 - 2 - 3 - 4) στο 1ο τμήμα:

1. Την οριογραμμή του Αιγιαλού με κόκκινη συνεχή πολυγωνική γραμμή, Α1-Α2-Α3-.......... Α123-Α124.

2. Την οριογραμμή παραλίας με κίτρινη συνεχή πολυγωνική γραμμή, Π1-Π2-Π3..........Π123-Π124 - Π25 στο 2ο τμήμα.

1. Την οριογραμμή του Αιγιαλού με κόκκινη συνεχή πολυγωνική γραμμή, Σ1-Σ2-Σ3-Σ4-Σ5-Α125-Α126 ....Α133-Σ16-Α134-Σ18-Α135 - Α136 .... Α140-Σ23-Α141-Α142 .... Α150-Α151.

2. Την οριογραμμή παραλίας με κίτρινη συνεχή πολυγωνική γραμμή Π126 - Π127 - Π127-Π128.......Π160-Π161.

β). Περιοχή Β. (Όρμος Χοχλάκια)

1. Την οριογραμμή του Αιγιαλού με κόκκινη συνεχή πολυγωνική γραμμή Α1 - Α3 - Α4............Α25-Α26.

2. Την οριογραμμή παραλίας με κίτρινη συνεχή πολυγωνική γραμμή Π1 - Π3 - Π4 - .....Π26-Π27.

γ) Περιοχή Γ. (Όρμος Μαγκατλές)

1. Την οριογραμμή Αιγιαλού με κόκκινη συνεχή πολυγωνική γραμμή Α1 - Α2 - ....Α19-Α20-Α21.

2. Την οριογραμμή παραλίας με κίτρινη συνεχή πολυγωνική γραμμή Π1 - Π2 - ....Π19-Π20-Π21.

δ). Περιοχή Δ.(Όρμος Γκράντες)

1. Την οριογραμμή Αιγιαλού με κόκκινη συνεχή πολυγωνική γραμμή Α1 - Α2 - Α3 - .....Α27-Α28.

2. Την οριογραμμή παραλίας με κίτρινη συνεχή πολυγωνική γραμμή Π1 -Π2-Π3- ....Π26-Π27.

ε). Περιοχή Ε.(Όρμος Χονδρή Άμμος).


1. Την οριογραμμή Αιγιαλού με κόκκινη συνεχή πολυγωνική γραμμή Α1 - Α2 - ......Α27-Α28.

2. Την οριογραμμή παραλίας με κίτρινη συνεχή πολυγωνική γραμμή Π1 - Π2 - .... Π27-Π28.

Οι κορυφές των οριογραμμών αιγιαλού παραλίας εξασφαλίζονται με συντεταγμένες του κρατικού τριγωνομετρικού δικτύου στο Γεωδαιτικό Σύστημα ΕΓΣΑ΄΄ 87 όπως φαίνονται στους πίνακες, που υπάρχουν τυπωμένοι στο Τοπογραφικό διάγραμμα.

Η Επιτροπή

ΣΤΑΥΡΟΣ ΚΑΡΝΙΑΔΑΚΗΣ ΔΗΜΗΤΡΙΟΣ ΛΑΜΠΡΟΥ
ΓΕΩΡΓΙΟΣ ΑΛΕΞΑΝΔΡΑΚΗΣ

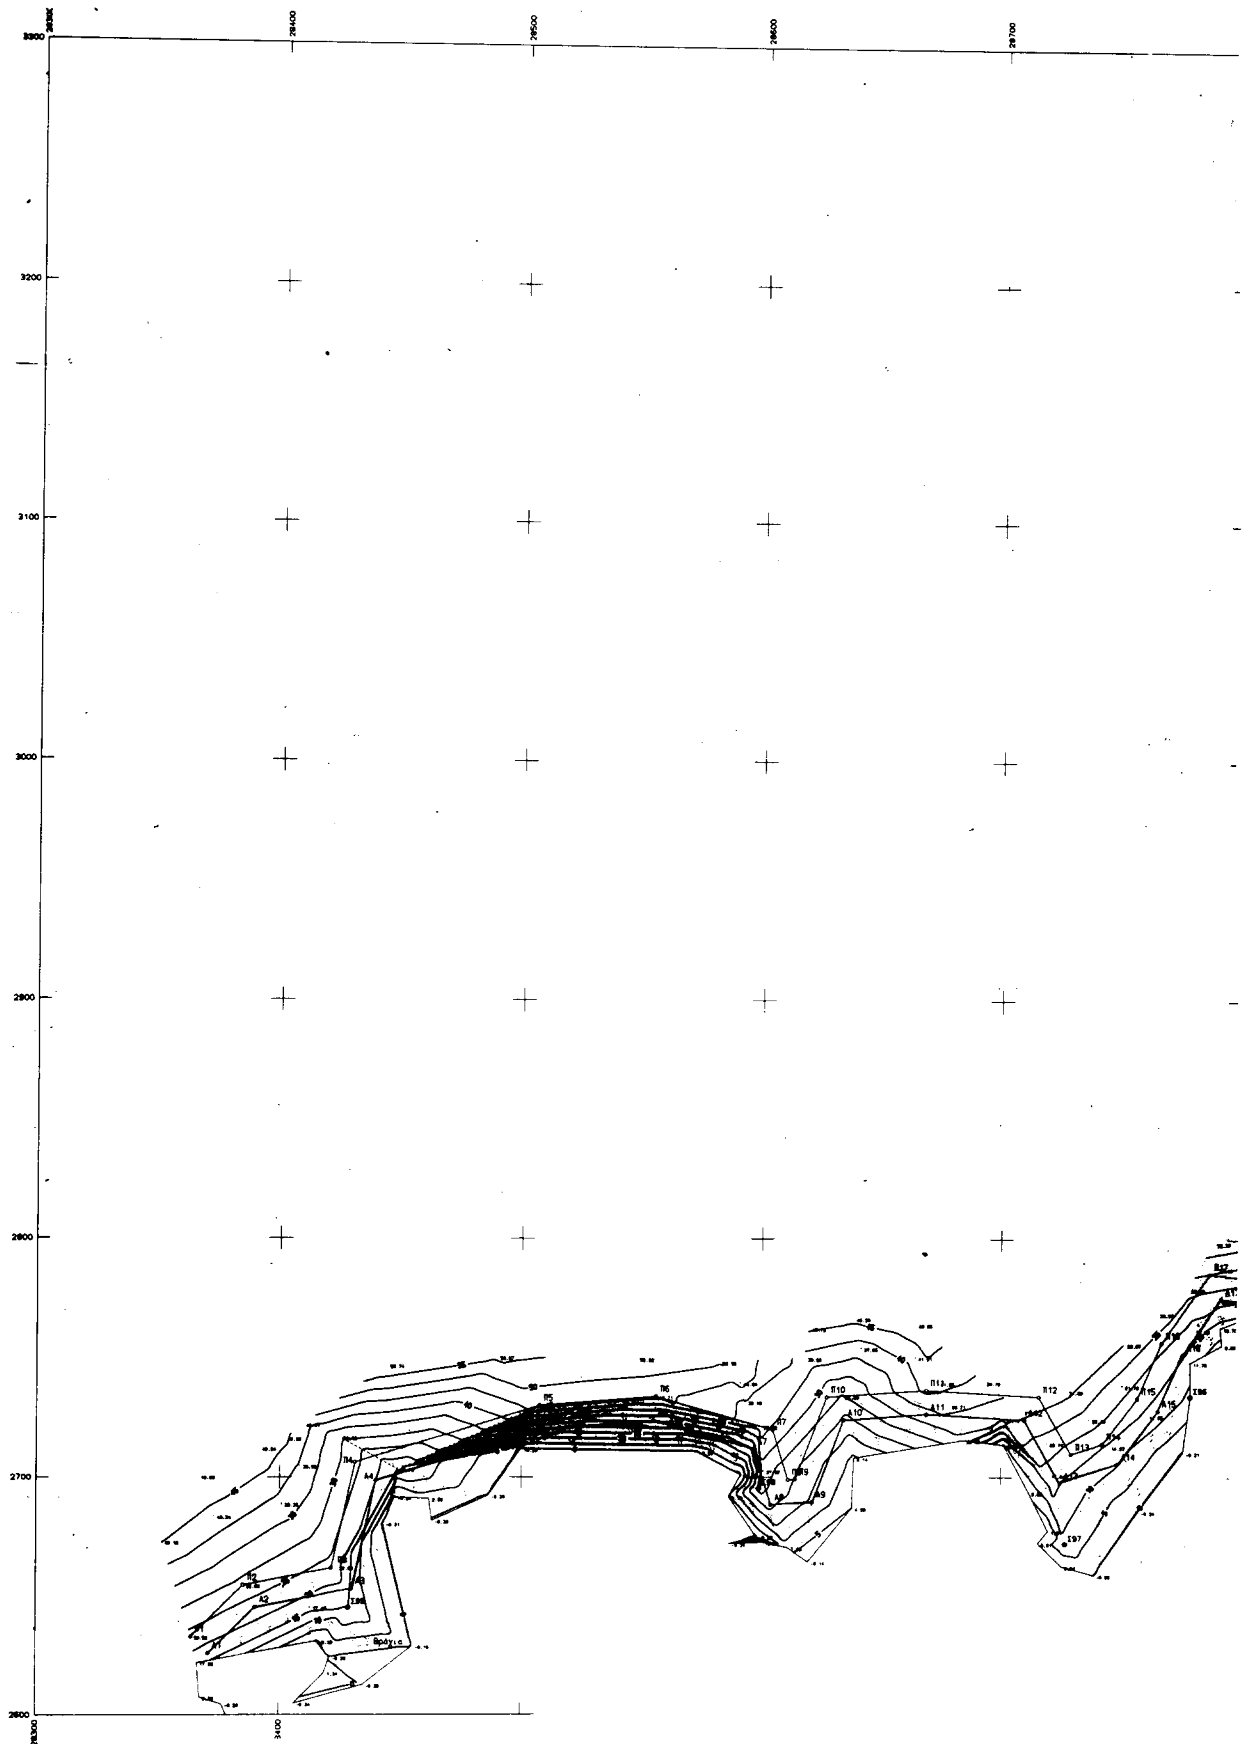


28800
28900
29000
29100
29200
Χερσόνησος Σίδερο
Βράχια

29300 29400 29500
3200 3100 3000 2900 2800 2700 2600
Π33 Α33 Σ82 Π32 Α32 Σ83 Σ81 Βράχοι
ΑΡΧΕΙΟ: 1000F.FPL

ΣΥΝ/ΝΕΣ ΚΟΡΥΦΩΝ Α.Γ.-ΠΑΡΑΛΙΑΣ

ΣΗΜΕΙΟ	X	Y	ΣΗΜΕΙΟ	X	Y	ΣΗΜΕΙΟ	X	Y	ΣΗΜΕΙΟ	X	Y
Π1	28363.750	2633.009	Π2	28385.150	2654.727	Π3	28421.431	2661.834	Π4	28431.020	2706.369
Π5	28507.402	2730.076	Π6	28555.799	2733.030	Π7	28604.680	2720.003	Π8	28611.107	2698.925
Π9	28614.129	2699.119	Π10	28627.203	2733.640	Π11	28680.774	2736.572	Π12	28716.036	2733.043
Π13	28729.661	2759.044	Π14	28742.020	2744.197	Π15	28757.307	2730.196	Π16	28767.500	2756.306
Π17	28787.681	2785.496	Π18	28867.684	2775.446	Π19	28970.060	2783.750	Π20	29049.043	2779.386
Π21	29088.339	2800.920	Π22	29113.239	2838.179	Π23	29130.217	2893.146	Π24	29123.570	2916.222
Π25	29081.232	2944.212	Π26	29060.844	2965.032	Π27	29086.346	3004.444	Π28	29122.386	2980.868
Π29	29152.875	2992.657	Π30	29194.074	3036.190	Π31	29290.998	3163.213	Π32	29310.786	3187.005
Π33	29346.170	3252.991	Α1	28370.059	2626.056	Α2	28390.102	2645.506	Α3	28429.019	2653.280
Α4	28439.573	2690.551	Α5	28509.143	2720.146	Α6	28554.798	2723.729	Α7	28586.712	2711.867
Α8	28603.048	2680.439	Α9	28621.199	2689.552	Α10	28634.209	2724.122	Α11	28668.037	2726.552
Α12	28710.307	2724.173	Α13	28725.317	2697.774	Α14	28740.897	2705.674	Α15	28765.902	2720.081
Α16	28776.267	2751.480	Α17	28790.406	2774.873	Α18	28867.744	2765.410	Α19	28970.986	2773.736
Α20	29052.190	2769.252	Α21	29095.317	2793.788	Α22	29122.365	2833.040	Α23	29130.988	2880.830
Α24	29130.526	2903.611	Α25	29088.555	2951.358	Α26	29073.714	2966.514	Α27	29080.492	2982.444
Α28	29121.899	2979.572	Α29	29157.574	2983.070	Α30	29201.643	3029.704	Α31	29298.310	3156.311
Α32	29321.089	3101.232	Α33	29356.680	3249.944						

ΑΠΟΣΠΑΣΜΑ ΧΑΡΤΟΥ ΚΛΙΜ. 1:100.000
ΕΚΔΟΣΕΩΣ Γ.Υ.Σ. -1978

Νοι ΔΙΟΝΥΣΑΔΕΣ
Ν. ΔΡΑΓΟΝΑΔΑ
Ν. ΓΙΑΝΙΣΑΔΑ
ΝΗΣΟΣ ΚΡΗΤΗ
ΘΕΣΗ Α

ΠΡΟΒΟΛΗ : ΙΣΑΠΕΧΟΥΣΑ ΑΖΙΜΟΥΘΙΑΚΗ (HATT)
ΕΛΛΕΙΨΟΕΙΔΕΣ : BESSEL
Κ.Φ.Χ. 1:100000 : ΣΗΤΕΙΑ ΙΕΡΑΠΕΤΡΑ
φο=35 15'
λο=02 15'

ΕΛΕΓΧΘΗΚΕ ΓΙΑ ΤΗΝ ΑΚΡΙΒΕΙΑ ΤΗΣ ΑΠΟΤΥΠΩΣΗΣ
ΣΗΤΕΙΑ 12-02-2001

ΛΑΜΠΡΟΥ ΔΗΜΗΤΡΙΟΣ
Δ/ΝΤΗΣ Τ.Υ. Υ.Ο.

ΘΕΩΡΗΘΗΚΕ
Σητεία 13-02-2001
ΛΑΜΠΡΟΥ ΔΗΜΗΤΡΙΟΣ
Δ/ΝΤΗΣ Τ.Υ.Υ.Ο

ΕΘΝΙΚΟ ΤΥΠΟΓΡΑΦΕΙΟ
Για τεχνικούς λόγους στο σχέδιο έγινε σμίκρυνση κατά ποσοστό 32 %

ΚΤΗΜΑΤΙΚΗ ΥΠΗΡΕΣΙΑ
ΝΟΜΟΥ ΛΑΣΙΘΙΟΥ

ΤΟΠΟΓΡΑΦΙΚΟ ΔΙΑΓΡΑΜΜΑ
ΚΑΘΟΡΙΣΜΟΥ ΟΡΙΩΝ ΑΙΓΙΑΛΟΥ - ΠΑΡΑΛΙΑΣ

ΠΕΡΙΟΧΗ: ΚΑΒΟ ΣΙΔΕΡΟ (ΒΑΪ) ΠΕΡΙΟΧΗ Α
ΔΗΜΟΥ: ΙΤΑΝΟΥ
ΝΟΜΟΥ: ΛΑΣΙΘΙΟΥ
ΟΡΜΟΣ ΕΛΙΚΑΣ, ΟΡΜΟΣ ΤΕΝΤΑΣ

ΕΝΔΙΑΦΕΡΟΜΕΝΟΣ
LOYALWARD Ltd

ΑΝΑΔΟΧΟΣ ΜΕΛΕΤΗΤΗΣ: ΤΕΧΝΙΚΟ ΓΡΑΦΕΙΟ ΗΛΙΑ ΠΑΝ. ΚΟΝΔΗ

ΗΛΙΑΣ ΠΑΝ. ΚΟΝΔΗΣ
ΕΘΝΙΚΟΥ ΜΕΤΣΟΒΙΟΥ ΠΟΛΥΤΕΧΝΕΙΟΥ
ΜΕΛΟΣ Τ.Ε.Ε. ... ΜΗΤΡΩΟΥ 12109

ΗΜΕΡΟΜΗΝΙΑ ΣΥΝΤΑΞΗΣ: ... 2001
ΥΠΟΓΡΑΦΗ

ΥΠΟΜΝΗΜΑ ΕΠΙΤΡΟΠΗΣ ΚΑΘΟΡΙΣΜΟΥ ΟΡΙΩΝ ΑΙΓΙΑΛΟΥ - ΠΑΡΑΛΙΑΣ

Κόκκινη γραμμή ——— οριογραμμή Αιγιαλού
Κίτρινη γραμμή · · · οριογραμμή Παραλίας

Το παρόν τοπογραφικό διάγραμμα συνοδεύει την από 13-02-2001 Έκθεση της επιτροπής καθορισμού ορίων Αιγιαλού και Παραλίας.

Οι οριογραμμές του Αιγιαλού και Παραλίας είναι εξαρτημένες από το υπάρχον Κρατικό τριγωνομετρικό δίκτυο και προσδιορίζονται άμεσα από τα εγκατεστημένα κατά μήκος αυτών πολυγωνομετρικό δίκτυο και δίκτυο εμπροσθίων.

Δεν υπάρχουν κτίσματα στην Ζώνη Παραλίας. Καθορίζεται Ζώνη Παραλίας πλάτους 10μ. (δέκα μέτρων) για εξυπηρέτηση των σκοπών της παρ. 1 του άρθρου 7 Ν. 2344/40.

Η επιτροπή διαπιστώνει ότι δεν υπάρχει παλαιός Αιγιαλός.

Η ΕΠΙΤΡΟΠΗ
Ο ΠΡΟΕΔΡΟΣ ΤΑ ΜΕΛΗ
... ΔΟΥ ΣΗΤΕΙΑΣ
1. ΛΑΜΠΡΟΥ ΔΗΜΗΤΡΗΣ Δ/ντής Τ.Υ. Υ.Ο.
2. Ο ΛΙΜΕΝΑΡΧΗΣ ΣΗΤΕΙΑΣ ... ΥΠΟΠΛΟΙΑΡΧΟΣ Λ.Σ.


ΣΗΤΕΙΑ 13-02-2001


ΕΛΕΓΧΟΣ: Επιβλέπων — Ημερομηνία, Υπογραφή; Τμ. Μελετών — Ημερομηνία, Υπογραφή
ΘΕΩΡΗΣΗ: Δ/ΝΤΗΣ Τ.Υ. — Ημερομηνία, Υπογραφή

ΔΙΑΝΟΜΗ ΠΙΝΑΚΙΔΩΝ: 01 02 03 04

ΤΡΙΓΩΝΟΜΕΤΡΙΚΗ ΕΞΑΡΤΗΣΗ: Κρατικό Τριγωνομετρικό Δίκτυο
ΥΨΟΜΕΤΡΙΚΗ ΑΦΕΤΗΡΙΑ: Τριγωνομετρική Υψομετρία
ΜΕΘΟΔΟΣ ΑΠΟΤΥΠΩΣΗΣ: Επίγεια αποτύπωση (ΕΟΜ)
ΧΡΟΝΟΛΟΓΙΑ ΑΠΟΤΥΠΩΣΗΣ: Μάιος, Ιούνιος 2000

ΚΛΙΜΑΚΑ 1:1000
ΙΣΟΔΙΑΣΤΑΣΗ 1.00
ΑΡ. ΣΧΕΔΙΟΥ 01

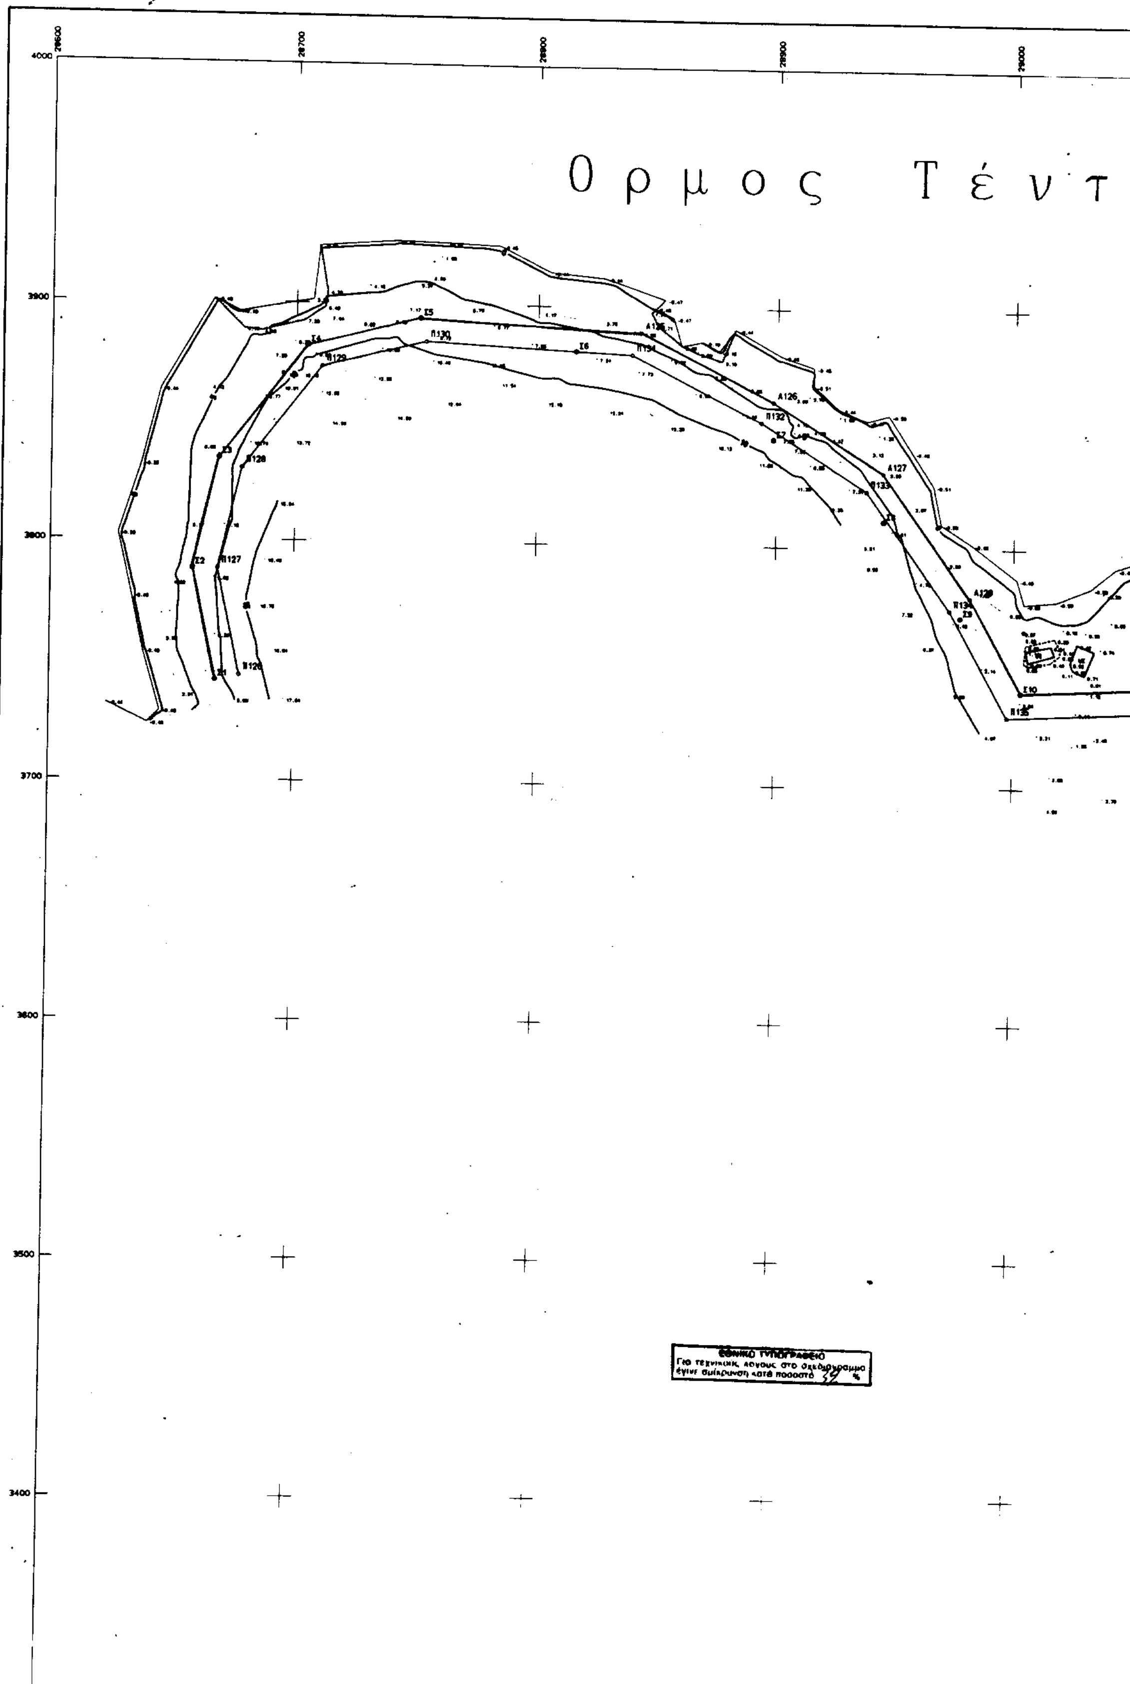
Ορμος Τέντ
28600
28700
28800
28900
29000
4000
3900
3800
3700
3600
3500
3400

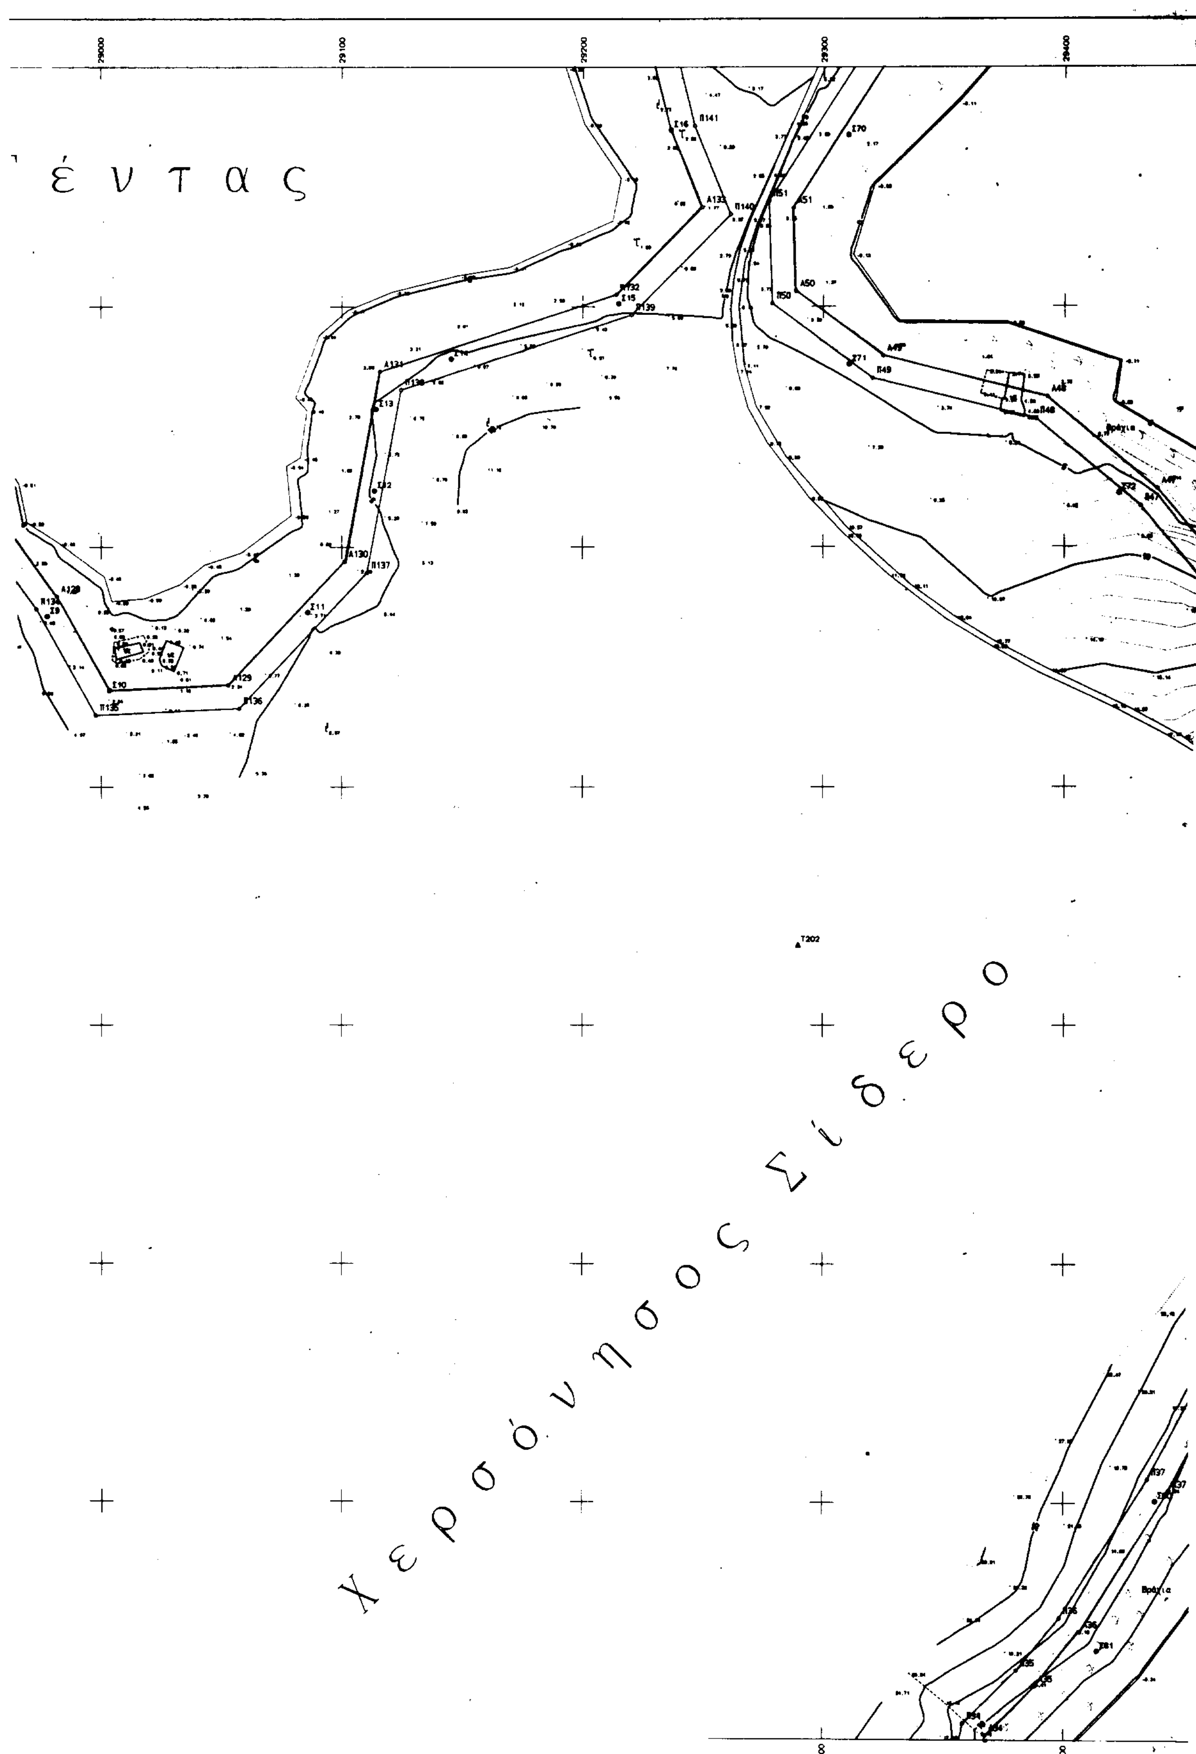
έντας
Χερσόνησος Σίδερο
29000
29100
29200
29300
29400

Βράχια
Σ72 Α47 Π47
Σ73 Α46 Π46
Α45 Π45 Α44 Π44
Σ75Α
Βράχια
Π43 Α43 Σ75
Π42 Α42 Σ76
Π41 Α41
Βράχια
Π40 Α40 Σ77
Σ78
Π39 Σ79 Α39
Π38 Α38
Π37 Α37
Βράχια
Π36 Α36
Σ81
Π35 Α35
ΑΡΧΕΙΟ: 1000F.FPL

ΣΥΝ/ΝΕΣ ΚΟΡΥΦΩΝ ΑΙΓ.-ΠΑΡΑΛΙΑΣ


ΣΗΜΕΙΟ	X	Y	ΣΗΜΕΙΟ	X	Y	ΣΗΜΕΙΟ	X	Y	ΣΗΜΕΙΟ	X	Y
Σ1	28660.125	3741.115	Σ2	28650.422	3700.107	Σ3	28660.870	3834.680	Σ4	28704.742	3882.356
Σ5	28751.068	3894.143	Σ10	29003.450	3740.074	Σ16	29236.646	3973.696	Π34	29208.412	3307.044
Π35	29380.592	3329.379	Π36	29398.363	3351.555	Π37	29434.995	3409.050	Π38	29464.620	3486.523
Π39	29489.369	3488.606	Π40	29530.661	3553.593	Π41	29535.660	3587.433	Π42	29549.442	3624.423
Π43	29539.138	3672.251	Π44	29540.224	3722.760	Π45	29534.914	3730.062	Π46	29482.329	3756.547
Π47	29431.712	3816.898	Π48	29388.244	3853.367	Π49	29320.477	3870.405	Π50	29270.832	3881.303
Π51	29077.401	3944.221	Π126	28677.914	3743.759	Π127	28668.654	3780.110	Π128	28678.155	3830.406
Π129	28710.676	3873.532	Π130	28753.534	3884.452	Π131	28839.202	3879.071	Π132	28880.384	3852.274
Π133	28937.695	3823.976	Π134	28973.187	3774.170	Π135	28997.700	3729.003	Π136	29057.440	3732.509
Π137	29112.464	3789.383	Π138	29124.537	3865.545	Π139	29220.405	3896.559	Π140	29261.536	3838.066
Α33	29246.531	3315.300	Α34	29367.527	3302.032	Α35	29388.062	3322.710	Α36	29408.526	3345.749
Α37	29443.673	3404.873	Α38	29472.652	3460.302	Α39	29496.760	3482.085	Α40	29540.334	3550.156
Α41	29545.391	3594.499	Α42	29550.968	3623.048	Α43	29549.161	3673.210	Α44	29550.307	3730.235
Α45	29519.641	3739.105	Α46	29489.378	3763.704	Α47	29438.811	3823.986	Α48	29382.911	3862.504
Α49	29324.840	3879.619	Α50	29200.666	3906.456	Α51	29207.499	3941.467	Α125	28842.838	3888.343
Α126	28898.373	3860.960	Α127	28944.113	3831.360	Α128	28981.063	3779.507	Α129	29052.908	3742.314
Α130	29101.160	3794.369	Α131	29115.707	3873.225	Α132	29213.957	3804.983	Α133	29049.752	3841.628

Νοι ΔΙΟΝΥΣΙΑΔΕΣ

ΑΠΟΣΠΑΣΜΑ ΧΑΡΤΟΥ ΚΛΙΜ. 1:100.000
ΕΚΔΟΣΕΩΣ Γ.Υ.Σ. -1978

ΘΕΣΗ Α

ΝΗΣΟΣ ΚΡΗΤΗ

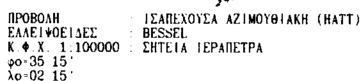

ΠΡΟΒΟΛΗ : ΙΣΑΠΕΧΟΥΣΑ ΑΖΙΜΟΥΘΙΑΚΗ (ΗΑΤΤ)
ΕΛΛΕΙΨΟΕΙΔΕΣ : BESSEL
Κ.Φ.Χ. 1:100000 : ΣΗΤΕΙΑ ΙΕΡΑΠΕΤΡΑ
φο=35 15'
λο=02 15'

ΕΛΕΓΧΘΗΚΕ ΓΙΑ ΤΗΝ ΑΚΡΙΒΕΙΑ ΤΗΣ ΑΠΟΤΥΠΩΣΗΣ

ΣΗΤΕΙΑ 12-02-2001

ΘΕΩΡΗΘΗΚΕ
Σητεία 13-02-2001.

ΛΑΜΠΡΟΥ ΔΗΜΗΤΡΙΟΣ
Δ/ΝΤΗΣ Τ.Υ. Υ.Ο.

ΛΑΜΠΡΟΥ ΔΗΜΗΤΡΙΟΣ
Δ/ΝΤΗΣ Τ.Υ. Υ.Ο

ΚΤΗΜΑΤΙΚΗ ΥΠΗΡΕΣΙΑ
ΝΟΜΟΥ ΛΑΣΙΘΙΟΥ

ΤΟΠΟΓΡΑΦΙΚΟ ΔΙΑΓΡΑΜΜΑ
ΚΑΘΟΡΙΣΜΟΥ ΟΡΙΩΝ ΑΙΓΙΑΛΟΥ - ΠΑΡΑΛΙΑΣ

ΠΕΡΙΟΧΗ: ΚΑΒΟ ΣΙΔΕΡΟ (ΒΑΪ) ΠΕΡΙΟΧΗ Α
ΔΗΜΟΥ: ΙΤΑΝΟΥ
ΝΟΜΟΥ: ΛΑΣΙΘΙΟΥ
ΟΡΜΟΣ ΕΛΙΚΑΣ, ΟΡΜΟΣ ΤΕΝΤΑΣ

ΕΝΔΙΑΦΕΡΟΜΕΝΟΣ
LOYALWARD Ltd

ΑΝΑΔΟΧΟΣ ΜΕΛΕΤΗΤΗΣ	ΥΠΟΓΡΑΦΗ / Ο ΣΥΝΤΑΞΑΣ	ΗΜΕΡΟΜΗΝΙΑ ΣΥΝΤΑΞΗΣ	ΥΠΟΓΡΑΦΗ
ΤΕΧΝΙΚΟ ΓΡΑΦΕΙΟ ΗΛΙΑ ΠΑΝ. ΚΟΝΔΗ	ΗΛΙΑΣ ΠΑΝ. ΚΟΝΔΗΣ ΔΙΠΛΩΜ. ΑΓΡΟΝ. ΤΟΠΟΓΡΑΦΟΣ ΜΗΧΑΝΙΚΟΣ ΕΘΝΙΚΟΥ ΜΕΤΣΟΒΙΟΥ ΠΟΛΥΤΕΧΝΕΙΟΥ ΜΕΛΟΣ Τ.Ε.Ε. ΑΡΙΘΜΟΣ ΜΗΤΡΩΟΥ ΠΑΡΑΣΧΟΥ 8-10 ΑΘΗΝΑ ΤΗΛ. 6440893 - 6431236	2001	

ΥΠΟΜΝΗΜΑ ΕΠΙΤΡΟΠΗΣ ΚΑΘΟΡΙΣΜΟΥ
ΟΡΙΩΝ ΑΙΓΙΑΛΟΥ - ΠΑΡΑΛΙΑΣ

Κόκκινη γραμμή ———— οριογραμμή Αιγιαλού
Κίτρινη γραμμή - - - - οριογραμμή Παραλίας

Το παρόν τοπογραφικό διάγραμμα συνοδεύει την από 13-02-2001 Έκθεση της επιτροπής καθορισμού ορίων Αιγιαλού και Παραλίας.

Οι οριογραμμές του Αιγιαλού και Παραλίας είναι εξαρτημένες από το υπάρχον Κρατικό τριγωνομετρικό δίκτυο και προσδιορίζονται άμεσα από τα εγκατεστημένα κατά μήκος αυτών πολυγωνομετρικό δίκτυο και δίκτυο ορασήμων.

Δεν υπάρχουν κτίσματα στην Ζώνη Παραλίας. Καθορίζεται Ζώνη Παραλίας πλάτους 10μ. (δέκα μέτρων) για εξυπηρέτηση των σκοπών της παρ. 1 του άρθρου 7 Ν. 2344/40.


Η επιτροπή διαπιστώνει ότι δεν υπάρχει παλαιός Αιγιαλός.

Η ΕΠΙΤΡΟΠΗ

Ο ΠΡΟΕΔΡΟΣ
ΠΡΟΪΣΤ. ΔΟΥ ΣΗΤΕΙΑΣ

ΤΑ ΜΕΛΗ
1. ΛΑΜΠΡΟΣ ΔΗΜΗΤΡΗΣ
Δ/ντής Τ.Υ. Υ.Ο.

2. Ο ΛΙΜΕΝΑΡΧΗΣ ΣΗΤΕΙΑΣ

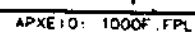

ΣΗΤΕΙΑ 13-02-2001


ΕΛΕΓΧΟΣ		Ημερομηνία / Υπογραφή
	Τμ. Μελετών	Ημερομηνία / Υπογραφή
ΘΕΩΡΗΣΗ	Δ/ΝΤΗΣ Τ.Υ.	Ημερομηνία / Υπογραφή


ΔΙΑΝΟΜΗ ΠΙΝΑΚΙΔΩΝ

03 04
02
01

ΤΡΙΓΩΝΟΜΕΤΡΙΚΗ ΕΞΑΡΤΗΣΗ: ΥΨΟΜΕΤΡΙΚΗ ΑΦΕΤΗΡΙΑ ΜΕΘΟΔΟΣ ΑΠΟΤΥΠΩΣΗΣ ΧΡΟΝΟΛΟΓΙΑ ΑΠΟΤΥΠΩΣΗΣ:	Κρατικό Τριγωνομετρικό Δίκτυο Τριγωνομετρική Υψομετρία Επίγεια αποτύπωση (ΕΟΜ) Μάιος, Ιούνιος 2000

ΚΛΙΜΑΚΑ		ΑΡ. ΣΧΕΔΙΟΥ
1:1000		02
ΙΣΟΔΙΑΣΤΑΣΗ 1.00		

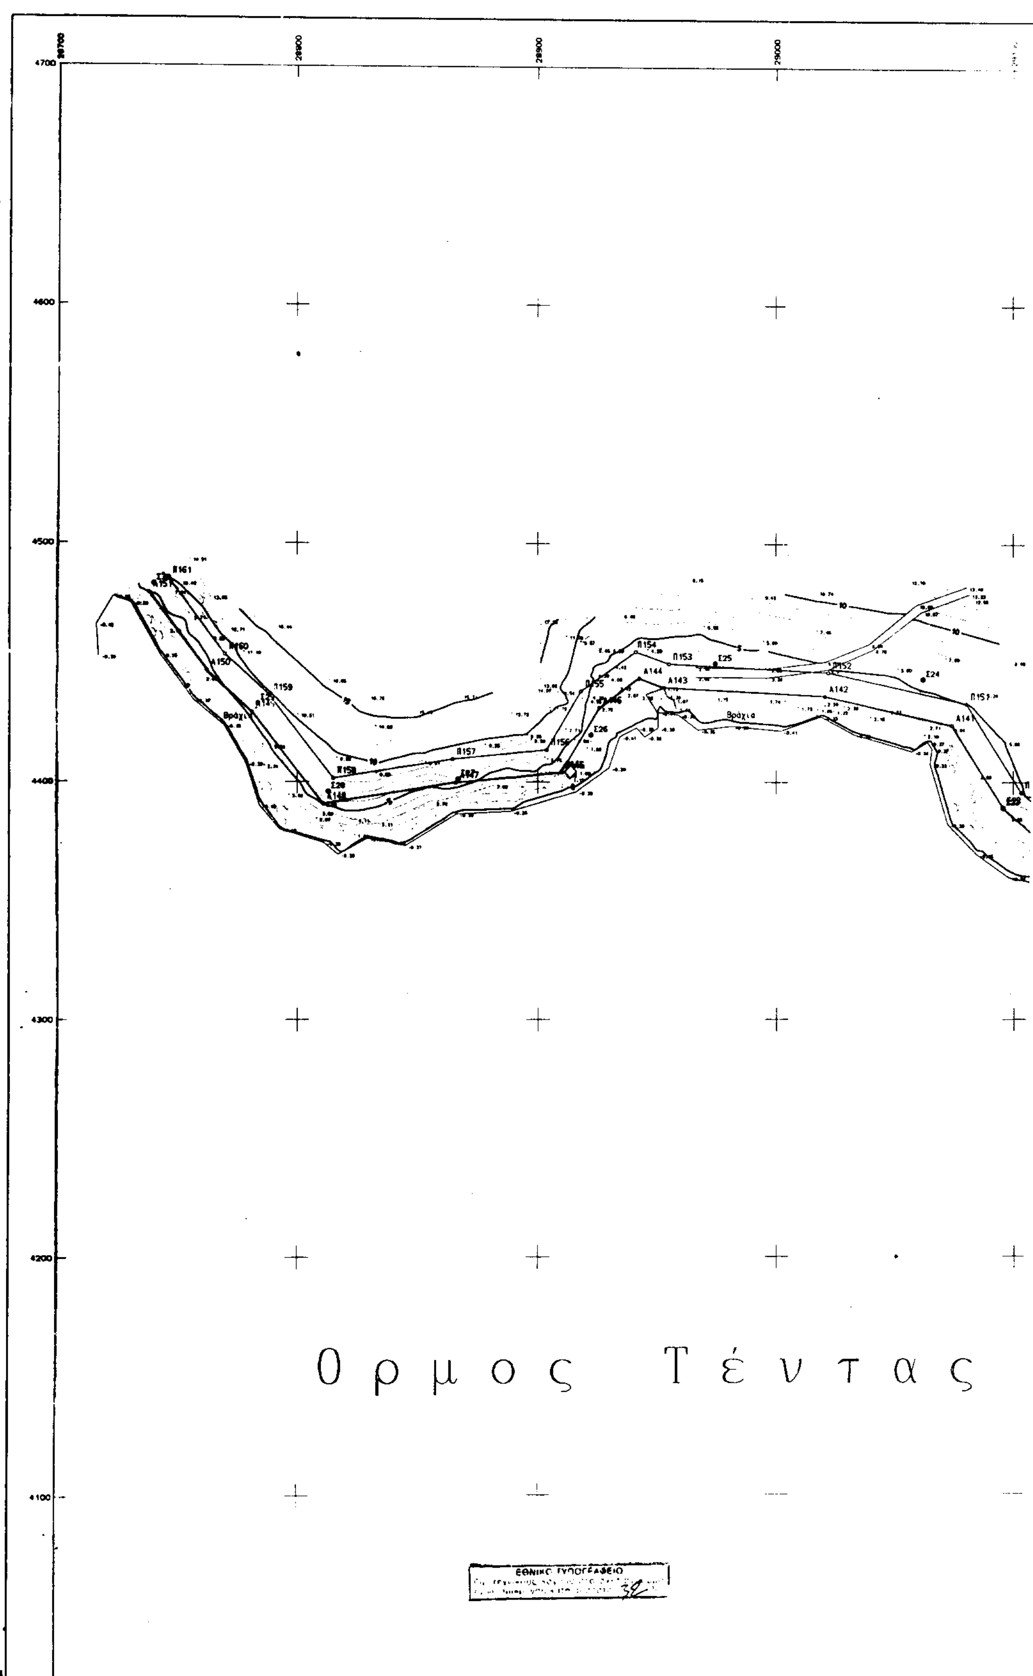
4700
4600
4500
4400
4300
4200
4100
Π161
Α150
Π159
Βράχια
Π157
Π158
Ε28
Α148
Π154
Π153
Ε25
Α144
Α143
Π152
Α142
Ε24
Π151
Α141
Ε26
Βράχια
Ορμος Τέντας
ΕΘΝΙΚΟ ΤΥΠΟΓΡΑΦΕΙΟ

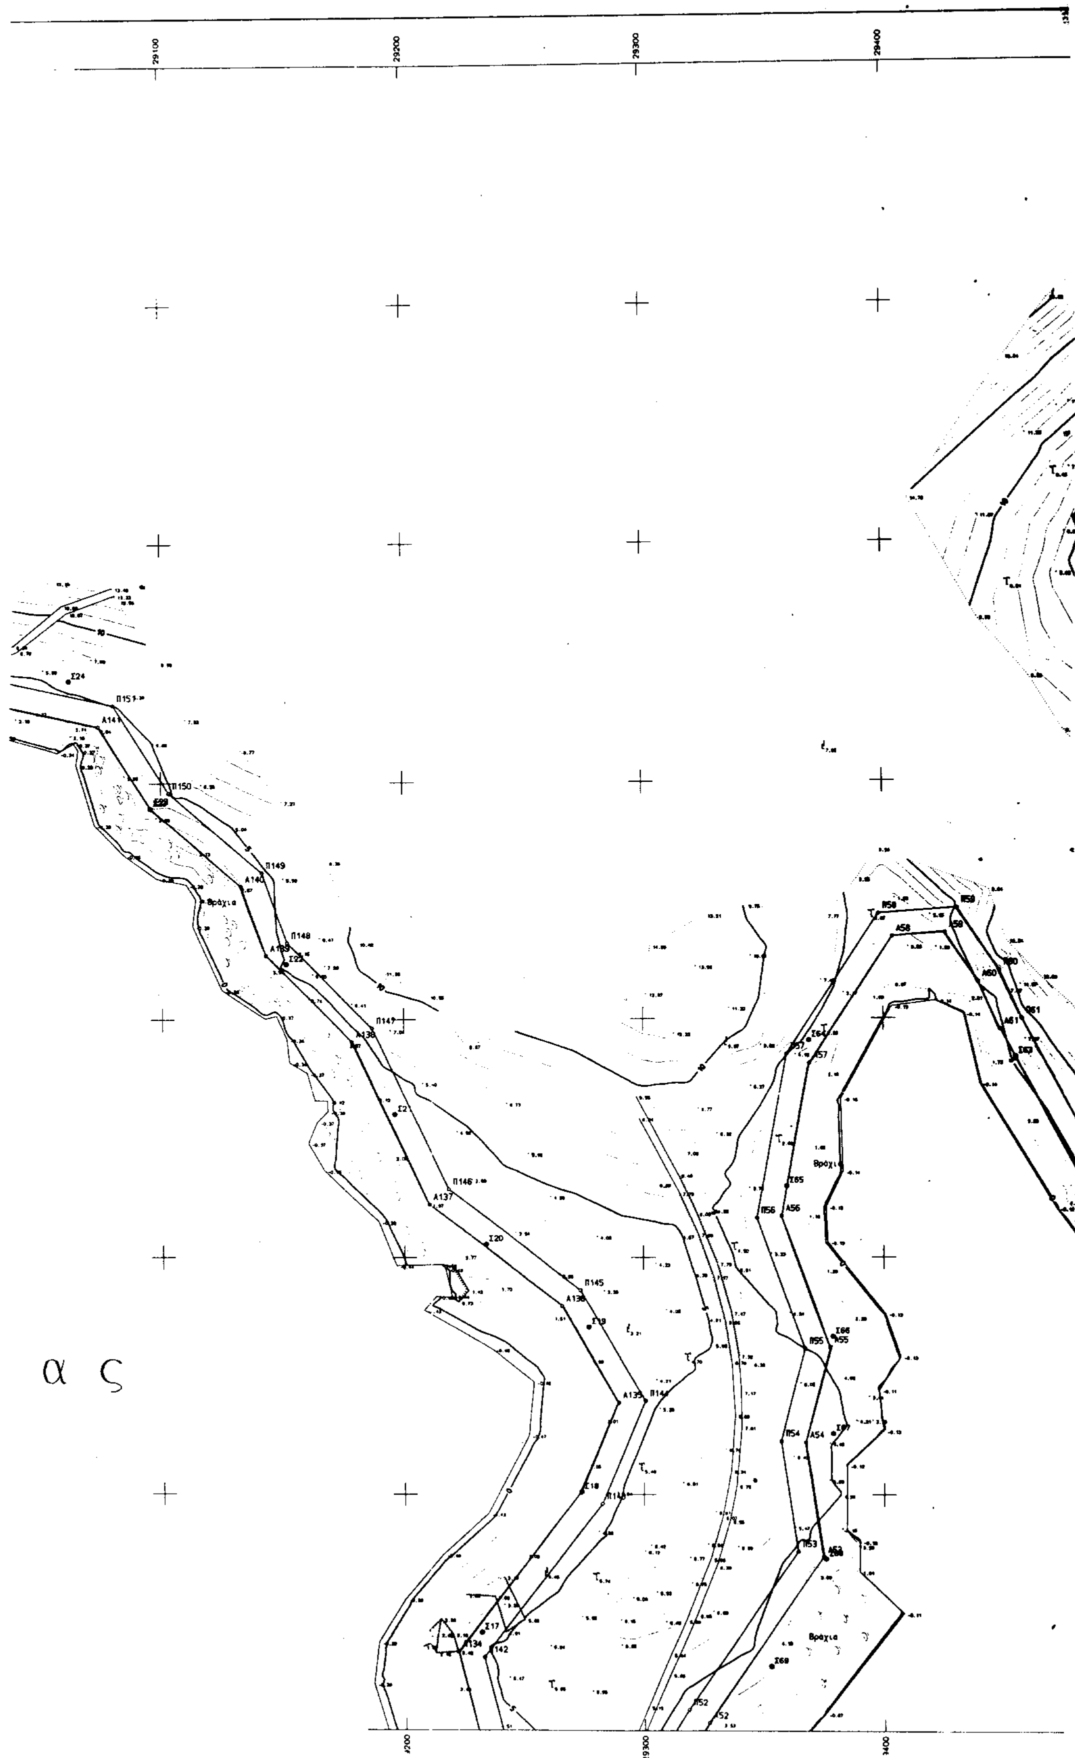
29100
29200
29300
29400
Π151
Π150
Π149
Π148
Π147
Π146
Π145
Π144
Π143
Π142
A141
A140
A139
A138
A137
A136
A135
A134
Σ24
Σ22
Σ21
Σ20
Σ19
Σ18
Σ17
Βράχια
Π52
Π53
Π54
Π55
Π56
Π57
Π58
Π59
A56
A57
A58
A60
A61
Σ65
Σ66
Σ67
Σ68
Σ69

α ς

ΣΥΝ/ΝΕΣ ΚΟΡΥΦΩΝ ΑΙΓ.-ΠΑΡΑΛΙΑΣ

ΣΗΜΕΙΟ	Χ	Υ	ΣΗΜΕΙΟ	Χ	Υ	ΣΗΜΕΙΟ	Χ	Υ	ΣΗΜΕΙΟ	Χ	Υ
Π50	29273.001	4101.073	Π51	29086.570	4300.230	Π52	28818.420	[illegible]	Π53	29364.114	[illegible]
Π54	29357.305	4122.593	Π55	29387.151	4161.404	Π56	29347.192	4216.377	Π57	29750.706	4265.300
Π58	29300.210	4344.191	Π59	29430.940	4346.464	Π60	29440.221	4320.200	Π61	29457.430	4290.037
Π62	29400.967	4241.220	Π63	29545.414	4150.440	Π64	29553.054	4120.142	Π65	29594.146	4102.444
Π66	29502.616	4402.543	Π67	29554.624	4394.413	Π68	29538.742	4405.554	Π69	29500.734	4423.676
Π90	29501.070	4444.344	Π91	29480.230	4500.029	Π92	29480.400	4538.300	Π93	29465.035	4576.501
Π94	29547.964	4501.908	Π142	29032.750	4031.122	Π143	29202.605	4086.014	Π144	29030.724	4130.374
Π145	29273.501	4186.241	Π146	29218.444	4228.730	Π147	29186.679	4296.291	Π148	29151.982	4332.433
Π149	29141.730	4362.112	Π150	29103.270	4385.707	Π151	29000.225	4432.723	Π152	28921.753	4445.780
Π153	28855.017	4449.348	Π154	28841.114	4454.474	Π155	28810.600	4437.037	Π156	28809.711	4413.529
Π157	28864.670	4420.514	Π158	28815.184	4401.575	Π159	28788.375	4435.980	Π160	28780.025	4453.302
Π161	28746.343	4485.128	Α52	28808.785	4003.314	Α53	28874.570	4073.500	Α54	28887.380	4132.067
Α55	29077.004	4182.000	Α56	29057.515	4217.251	Α57	29080.184	4281.432	Α58	29409.004	4334.500
Α59	29425.012	4336.004	Α60	29430.434	4315.450	Α61	29440.465	4285.400	Α62	29480.422	4235.005
Α63	29536.085	4155.404	Α64	29545.150	4113.003	Α65	29591.180	4082.021	Α66	29590.942	4421.252
Α88	29544.297	4413.073	Α89	29517.076	4430.051	Α90	29511.281	4447.732	Α91	29401.211	4507.748
Α92	29500.744	4537.633	Α93	29506.180	4567.051	Α94	29546.006	4571.730	Α95	29500.123	4551.620
Α134	29221.807	4033.306	Α135	29200.506	4130.055	Α136	29205.925	4179.504	Α137	28210.414	4222.359
Α138	29178.526	4290.545	Α139	29143.229	4327.080	Α140	29133.151	4356.340	Α141	28073.980	4423.075
Α142	29020.300	4435.019	Α143	28962.973	4430.444	Α144	28942.052	4443.240	Α145	28825.620	4430.952
Α146	28809.752	4404.080	Α147	28805.983	4380.586	Α148	28810.929	4380.765	Α149	28780.982	4420.380
Α150	28762.330	4446.515	Α151	28738.245	4479.262						

29500 29600

4700

4600

4500

4400

4300

4200

4100

4000

Π93 Α93 Α94 Π94 Α92 Σ43Α Α91 Βράχια Σ46 Α90 Π90 Α89 Π89 Βράχια Α88 Π88

Π59 Α59 Α60 Π60 Α61 Π61 Σ63 Π62 Α62 Α63 Π63 Π64 Α65 Σ80

ΑΡΧΕΙΟ: 1000F.FPL

ΑΠΟΣΠΑΣΜΑ ΧΑΡΤΟΥ ΚΛΙΜ. 1:100.000
ΕΚΔΟΣΕΩΣ Γ.Υ.Σ. 1978

Νοι ΔΙΟΝ. ΣΑΔΕΣ

ΘΕΣΗ Α

ΝΗΣΟΣ ΚΡΗΤΗ

ΠΡΟΒΟΛΗ : ΙΣΑΠΕΧΟΥΣΑ ΑΖΙΜΟΥΘΙΑΚΗ (HATT)
ΕΛΛΕΙΨΟΕΙΔΕΣ : BESSEL
Κ.Φ.Χ. 1:100000 : ΣΗΤΕΙΑ ΙΕΡΑΠΕΤΡΑ
φο=35 15'
λο=02 15'

ΕΛΕΓΧΘΗΚΕ ΓΙΑ ΤΗΝ ΑΚΡΙΒΕΙΑ ΤΗΣ ΑΠΟΤΥΠΩΣΗΣ ΘΕΩΡΗΘΗΚΕ
ΣΗΤΕΙΑ 12-02-2001 Σητεία 13-02-2001

ΛΑΜΠΡΟΥ ΔΗΜΗΤΡΙΟΣ
Δ/ΝΤΗΣ Τ.Υ. Υ.Ο.

ΛΑΜΠΡΟΥ ΔΗΜΗΤΡΙΟΣ
Δ/ΝΤΗΣ Τ.Υ.Υ.Ο

ΚΤΗΜΑΤΙΚΗ ΥΠΗΡΕΣΙΑ
ΝΟΜΟΥ ΛΑΣΙΘΙΟΥ

ΤΟΠΟΓΡΑΦΙΚΟ ΔΙΑΓΡΑΜΜΑ
ΚΑΘΟΡΙΣΜΟΥ ΟΡΙΩΝ ΑΙΓΙΑΛΟΥ – ΠΑΡΑΛΙΑΣ

ΠΕΡΙΟΧΗ: ΚΑΒΟ ΣΙΔΕΡΟ (ΒΑΪ) ΠΕΡΙΟΧΗ Α
ΔΗΜΟΥ: ΙΤΑΝΟΥ
ΝΟΜΟΥ: ΛΑΣΙΘΙΟΥ
ΟΡΜΟΣ ΕΛΙΚΑΣ, ΟΡΜΟΣ ΤΕΝΤΑΣ

ΕΝΔΙΑΦΕΡΟΜΕΝΟΣ
LOYALWARD Ltd

ΑΝΑΔΟΧΟΣ ΜΕΛΕΤΗΤΗΣ
ΤΕΧΝΙΚΟ ΓΡΑΦΕΙΟ
ΗΛΙΑ ΠΑΝ. ΚΟΝΔΗ

ΗΛΙΑΣ ΠΑΝ. ΚΟΝΔΗΣ
ΤΟΠΟΓΡΑΦΟΣ ΜΗΧΑΝΙΚΟΣ
ΕΘΝΙΚΟΥ ΜΕΤΣΟΒΙΟΥ ΠΟΛΥΤΕΧΝΕΙΟΥ
ΜΕΛΟΣ Τ.Ε.Ε. ΑΡΙΘΜΟΣ ΜΗΤΡΩΟΥ 12109
ΠΑΡΑΣΧΟΥ 8-10 ΑΘΗΝΑ
Α.Φ.Μ. 0 ...4812

ΗΜΕΡΟΜΗΝΙΑ ΣΥΝΤΑΞΗΣ Φεβρουάριος 2001
ΥΠΟΓΡΑΦΗ

ΥΠΟΜΝΗΜΑ ΕΠΙΤΡΟΠΗΣ ΚΑΘΟΡΙΣΜΟΥ ΟΡΙΩΝ ΑΙΓΙΑΛΟΥ – ΠΑΡΑΛΙΑΣ

Κόκκινη γραμμή ——— οριογραμμή Αιγιαλού
Κίτρινη γραμμή · οριογραμμή Παραλίας

Το παρόν τοπογραφικό διάγραμμα συνοδεύει την από 13-02-2001 Έκθεση της επιτροπής καθορισμού ορίων Αιγιαλού και Παραλίας.

Οι οριογραμμές του Αιγιαλού και Παραλίας είναι εξαρτημένες από το υπάρχον Κρατικό τριγωνομετρικό δίκτυο και προσδιορίζονται άμεσα από τα εγκατεστημένα κατά μήκος αυτών πολυγωνομετρικό δίκτυο και δίκτυο [illegible].

Δεν υπάρχουν κτίσματα στην Ζώνη Παραλίας. Καθορίζεται Ζώνη Παραλίας πλάτους 10μ. (δέκα μέτρων) για εξυπηρέτηση των σκοπών της παρ. 1 του άρθρου 7 Ν. 2344/40.

Η επιτροπή διαπιστώνει ότι δεν υπάρχει παλαιός Αιγιαλός.


Η ΕΠΙΤΡΟΠΗ
Ο ΠΡΟΕΔΡΟΣ ΤΑ ΜΕΛΗ
ΚΑΡΝΙΑΔΑΚΗΣ
ΠΡΟΪΣΤ. ΤΜΗΜΑΤΑΡΧΗΣ
ΠΡΟΪΣΤ. ΔΟΥ ΣΗΤΕΙΑΣ
1. ΛΑΜΠΡΟΥ ΔΗΜΗΤΡΗΣ Δ/ντής Τ.Υ. Υ.Ο.
2. Ο ΛΙΜΕΝΑΡΧΗΣ ΣΗΤΕΙΑΣ
ΣΗΤΕΙΑ 13-02-2001 ΑΛΕΞΑΝΔΡΑΚΗΣ ΓΕΩΡΓΙΟΣ ΥΠΟΠΛΟΙΑΡΧΟΣ Λ.Σ.


ΕΛΕΓΧΟΣ — Επιβλέπων: Ημερομηνία, Υπογραφή — Τμ. Μελετών: Ημερομηνία, Υπογραφή
ΘΕΩΡΗΣΗ — Δ/ΝΤΗΣ Τ.Υ.: Ημερομηνία, Υπογραφή

ΔΙΑΝΟΜΗ ΠΙΝΑΚΙΔΩΝ
03 04 02 01

ΤΡΙΓΩΝΟΜΕΤΡΙΚΗ ΕΞΑΡΤΗΣΗ: Κρατικό Τριγωνομετρικό Δίκτυο
ΥΨΟΜΕΤΡΙΚΗ ΑΦΕΤΗΡΙΑ: Τριγωνομετρική Υψομετρία
ΜΕΘΟΔΟΣ ΑΠΟΤΥΠΩΣΗΣ: Επίγεια αποτύπωση (EDM)
ΧΡΟΝΟΛΟΓΙΑ ΑΠΟΤΥΠΩΣΗΣ: Μάιος, Ιούνιος 2000

ΚΛΙΜΑΚΑ 1:1000
ΙΣΟΔΙΑΣΤΑΣΗ 1.00
ΑΡ. ΣΧΕΔΙΟΥ 03

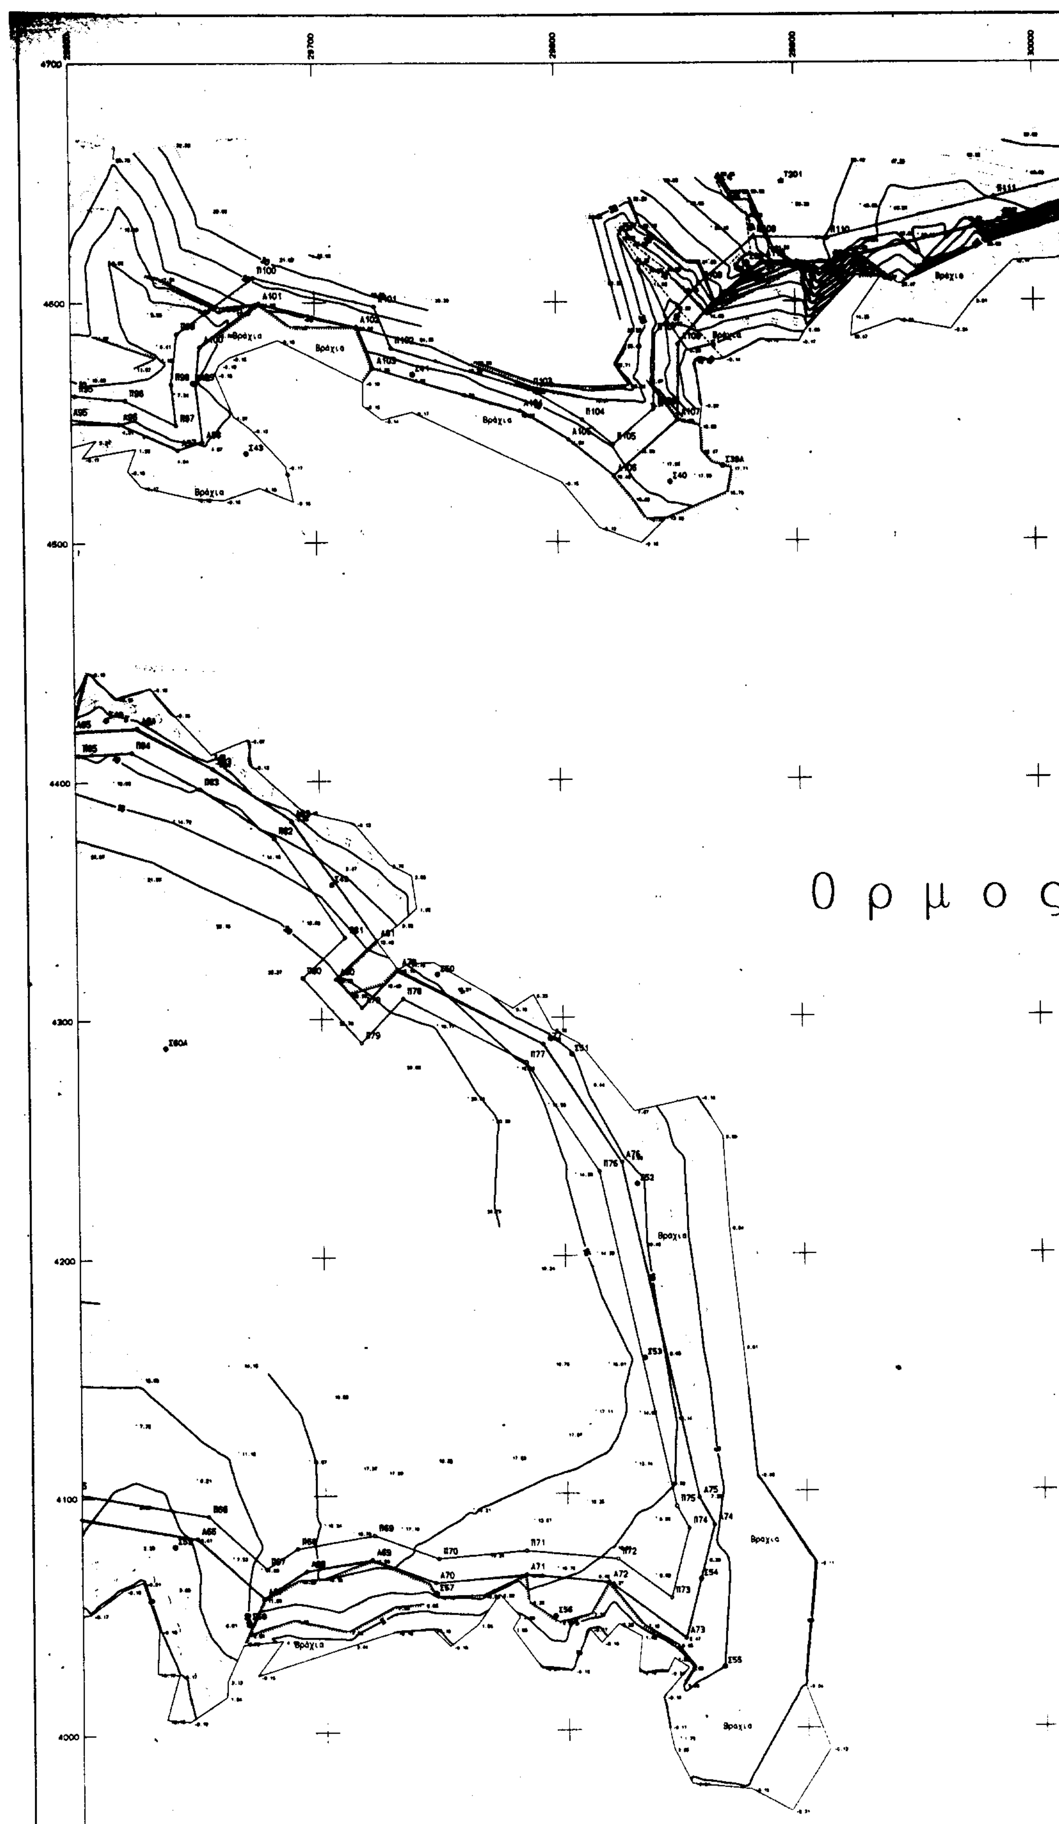
Ορμος
Βράχια

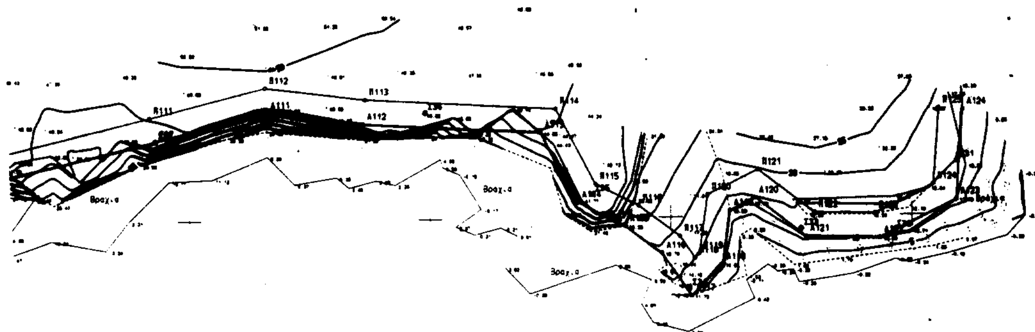

ͻ μ ο ς   Ε λ ι κ α ς

30400 40500 4700 4600 4500 4400 4300 4200 4100 4000 3900

A124 A123

ΑΡΧΕΙΟ: 1000F.PPL

ΣΥΝ/ΝΕΣ ΚΟΡΥΦΩΝ ΑΙΓ.-ΠΑΡΑΛΙΑΣ

ΣΗΜΕΙΟ	X	Y	ΣΗΜΕΙΟ	X	Y	ΣΗΜΕΙΟ	X	Y	ΣΗΜΕΙΟ	X	Y
[illegible]	30205.879	4576.221	[illegible]	30203.370	4580.633	[illegible]	29985.983	4633.607	[illegible]	29814.777	4616.485
Π66	29651.831	4091.795	Π67	29675.444	4069.347	Π68	[illegible]	4077.681	Π69	29720.192	[illegible]
[illegible]	29746.645	4072.825	Π71	29702.867	4075.905	Π72	29820.920	4072.014	Π73	29843.120	4085.288
[illegible]	29850.689	4084.697	Π75	29845.613	4094.066	Π76	29814.803	4235.267	Π77	29704.887	4201.276
[illegible]	29733.906	4308.302	Π79	29716.554	4289.029	Π80	29692.350	4317.379	Π81	29710.130	4384.387
[illegible]	29681.280	4376.056	Π83	29651.094	4396.833	Π84	29623.149	4412.316	Π85	29801.382	4411.350
[illegible]	29601.448	4561.446	Π96	29622.11[illegible]	4559.379	Π97	29642.755	4548.972	[illegible]	29640.944	4586.172
[illegible]	29643.346	4581.102	Π100	29675.018	4610.470	Π101	29724.740	4590.247	Π102	29731.552	4591.001
[illegible]	29788.790	4563.807	Π104	29810.460	4550.046	Π105	29823.349	4540.497	Π106	29840.382	4585.207
[illegible]	29860.943	4586.389	Π108	29860.741	4607.790	Π109	29882.823	4626.060	Π110	29813.856	4626.422
[illegible]	29983.601	4643.379	Π112	30031.641	4655.275	Π113	30073.225	4650.077	Π114	30152.524	4645.963
[illegible]	30168.945	4614.183	Π116	30186.786	4604.990	Π117	30203.857	4592.073	Π118	30210.121	4582.837
[illegible]	[illegible]	4584.692	Π120	30215.422	4609.293	Π121	30236.274	4619.439	Π122	30250.880	4601.382
[illegible]	30284.610	4600.699	Π124	30308.795	4612.679	Π125	30311.073	4644.063	[illegible]	29647.084	4082.500
[illegible]	29674.300	4056.637	Α68	[illegible]	4060.168	Α69	29719.107	4071.895	Α70	29745.211	4082.667
[illegible]	[illegible]	4365.862	Α72	29817.130	4062.349	Α73	29849.082	4036.205	Α74	29861.351	4086.009
[illegible]	[illegible]	4297.591	Α76	29823.979	4239.191	Α77	29791.674	4208.891	Α78	29731.653	4320.722
[illegible]	[illegible]	4304.699	Α80	29706.199	4316.773	Α81	29723.722	4333.037	Α82	29888.454	4383.258
[illegible]	[illegible]	4405.345	Α84	29625.526	4422.432	Α96	29619.469	4549.594	Α97	29643.375	4538.858
[illegible]	29653.546	4541.965	Α99	29651.005	4566.125	Α100	29652.785	4581.639	Α101	29677.183	4588.640
[illegible]	[illegible]	4589.769	[illegible]	29724.279	4572.700	Α104	29784.622	4554.640	Α105	29804.736	4542.617
[illegible]	29802.580	[illegible]	[illegible]	29850.300	4550.559	Α108	29850.075	4582.246	Α109	29886.576	4600.136
[illegible]	29886.406	4616.926	[illegible]	30032.248	4645.121	Α112	30072.319	4640.112	Α113	30146.294	4635.892
[illegible]	[illegible]	[illegible]	Α115	30181.439	4596.495	Α116	30196.507	4585.094	Α117	30208.743	4567.054
[illegible]	[illegible]	[illegible]	Α119	30224.574	4622.625	Α120	30235.076	4607.735	Α121	30256.162	4591.475
[illegible]	[illegible]	[illegible]	Α123	30319.355	4606.255	Α124	30321.047	4643.339			

ΑΠΟΣΠΑΣΜΑ ΧΑΡΤΟΥ ΚΛΙΜ. 1:100.000
ΕΚΔΟΣΕΩΣ Γ.Υ.Σ. -1978

Ν. ΔΡΑΓΟΝΑΔΑ
Νοι ΔΙΟΝΥΣΑΔΕΣ
Ν. ΓΙΑΝΙΣΑΔΑ
ΝΗΣΟΣ ΚΡΗΤΗ
Ν. ΕΛΑΣΑ
ΣΗΤΕΙΑ

ΠΡΟΒΟΛΗ : ΙΣΑΠΕΧΟΥΣΑ ΑΖΙΜΟΥΘΙΑΚΗ (ΗΑΤΤ)
ΕΛΛΕΙΨΟΕΙΔΕΣ : BESSEL
Κ.Φ.Χ. 1:100000 : ΣΗΤΕΙΑ ΙΕΡΑΠΕΤΡΑ
φο=35 15'
λο=02 15'

ΕΛΕΓΧΘΗΚΕ ΓΙΑ ΤΗΝ ΑΚΡΙΒΕΙΑ ΤΗΣ ΑΠΟΤΥΠΩΣΗΣ
ΣΗΤΕΙΑ 12-02-2001

ΘΕΩΡΗΘΗΚΕ
Σητεία 13-02-2001

ΛΑΜΠΡΟΥ ΔΗΜΗΤΡΙΟΣ
Δ/ΝΤΗΣ Τ.Υ.Υ.Ο.

ΛΑΜΠΡΟΥ ΔΗΜΗΤΡΙΟΣ
Δ/ντης Τ.Υ.Υ.Ο

ΚΤΗΜΑΤΙΚΗ ΥΠΗΡΕΣΙΑ
ΝΟΜΟΥ ΛΑΣΙΘΙΟΥ

ΤΟΠΟΓΡΑΦΙΚΟ ΔΙΑΓΡΑΜΜΑ

ΚΑΘΟΡΙΣΜΟΥ ΟΡΙΩΝ ΑΙΓΙΑΛΟΥ - ΠΑΡΑΛΙΑΣ

ΠΕΡΙΟΧΗ: ΚΑΒΟ ΣΙΔΕΡΟ (ΒΑΥ) ΠΕΡΙΟΧΗ Α
ΔΗΜΟΥ: ΙΤΑΝΟΥ
ΝΟΜΟΥ: ΛΑΣΙΘΙΟΥ
ΟΡΜΟΣ ΕΛΙΚΑΣ, ΟΡΜΟΣ ΤΕΝΤΑΣ

ΕΝΔΙΑΦΕΡΟΜΕΝΟΣ
LOYALWARD Ltd

ΑΝΑΔΟΧΟΣ ΜΕΛΕΤΗΤΗΣ
ΤΕΧΝΙΚΟ ΓΡΑΦΕΙΟ
ΗΛΙΑ ΠΑΝ. ΚΟΝΔΗ

ΗΛΙΑΣ ΠΑΝ. ΚΟΝΔΗΣ
ΕΘΝΙΚΟΥ ΜΕΤΣΟΒΙΟΥ ΠΟΛΥΤΕΧΝΕΙΟΥ
ΜΕΛΟΣ Τ.Ε.Ε. ΑΡΙΘΜΟΣ ΜΗΤΡΩΟΥ 12109
ΠΑΡΑΣΧΟΥ 8-10 ΑΘΗΝΑ
Α.Φ.Μ. 01484015

ΗΜΕΡΟΜΗΝΙΑ ΣΥΝΤΑΞΗΣ: Φεβρουάριος 2001
ΥΠΟΓΡΑΦΗ

ΥΠΟΜΝΗΜΑ ΕΠΙΤΡΟΠΗΣ ΚΑΘΟΡΙΣΜΟΥ
ΟΡΙΩΝ ΑΙΓΙΑΛΟΥ - ΠΑΡΑΛΙΑΣ

Κόκκινη γραμμή ——— οριογραμμή Αιγιαλού
Κίτρινη γραμμή - - - οριογραμμή Παραλίας

Το παρόν τοπογραφικό διάγραμμα συνοδεύει την από 13-02-2001 Έκθεση της επιτροπής καθορισμού ορίων Αιγιαλού και Παραλίας.

Οι οριογραμμές του Αιγιαλού και Παραλίας είναι εξαρτημένες από το υπάρχον Κρατικό τριγωνομετρικό δίκτυο και προσδιορίζονται άμεσα από τα εγκατεστημένα κατά μήκος αυτών πολυγωνομετρικό δίκτυο και δίκτυο ορoσήμων.

Δεν υπάρχουν κτίσματα στην Ζώνη Παραλίας. Καθορίζεται Ζώνη Παραλίας πλάτους 10μ (δέκα μέτρων) για εξυπηρέτηση των σκοπών της παρ. 1 του άρθρου 7 Ν. 2344/40

Η επιτροπή διαπιστώσε ότι δεν υπάρχει παλαιός Αιγιαλός.

Η ΕΠΙΤΡΟΠΗ

Ο ΠΡΟΕΔΡΟΣ
ΠΡΩΤ. ΔΡ/Ν ΣΗΤΕΙΑΣ

ΤΑ ΜΕΛΗ
1. ΛΑΜΠΡΟΥ ΔΗΜΗΤΡΗΣ
Δ/ντης Τ.Υ.Υ.Ο
2. Ο ΛΙΜΕΝΑΡΧΗΣ ΣΗΤΕΙΑΣ
ΥΠΟΠΛΟΙΑΡΧΟΣ Λ.Σ.

ΣΗΤΕΙΑ 13-02-2001


ΕΛΕΓΧΟΣ	Επιβλέπων	Ημερομηνία / Υπογραφή
	Τμ. Μελετών	Ημερομηνία / Υπογραφή
ΘΕΩΡΗΣΗ	Δ/ΝΤΗΣ Τ.Υ.	Ημερομηνία / Υπογραφή


ΔΙΑΝΟΜΗ ΠΙΝΑΚΙΔΩΝ

03 04 02 01


ΤΡΙΓΩΝΟΜΕΤΡΙΚΗ ΕΞΑΡΤΗΣΗ: Κρατικό Τριγωνομετρικό Δίκτυο
ΥΨΟΜΕΤΡΙΚΗ ΑΦΕΤΗΡΙΑ: Τριγωνομετρική Υψομετρία
ΜΕΘΟΔΟΣ ΑΠΟΤΥΠΩΣΗΣ: Επίγεια αποτύπωση (ΕΟΜ)
ΧΡΟΝΟΛΟΓΙΑ ΑΠΟΤΥΠΩΣΗΣ: Μάιος, Ιούνιος 2000

ΚΛΙΜΑΚΑ 1:1000
ΙΣΟΔΙΑΣΤΑΣΗ 1.00
ΑΡ. ΣΧΕΔΙΟΥ 04

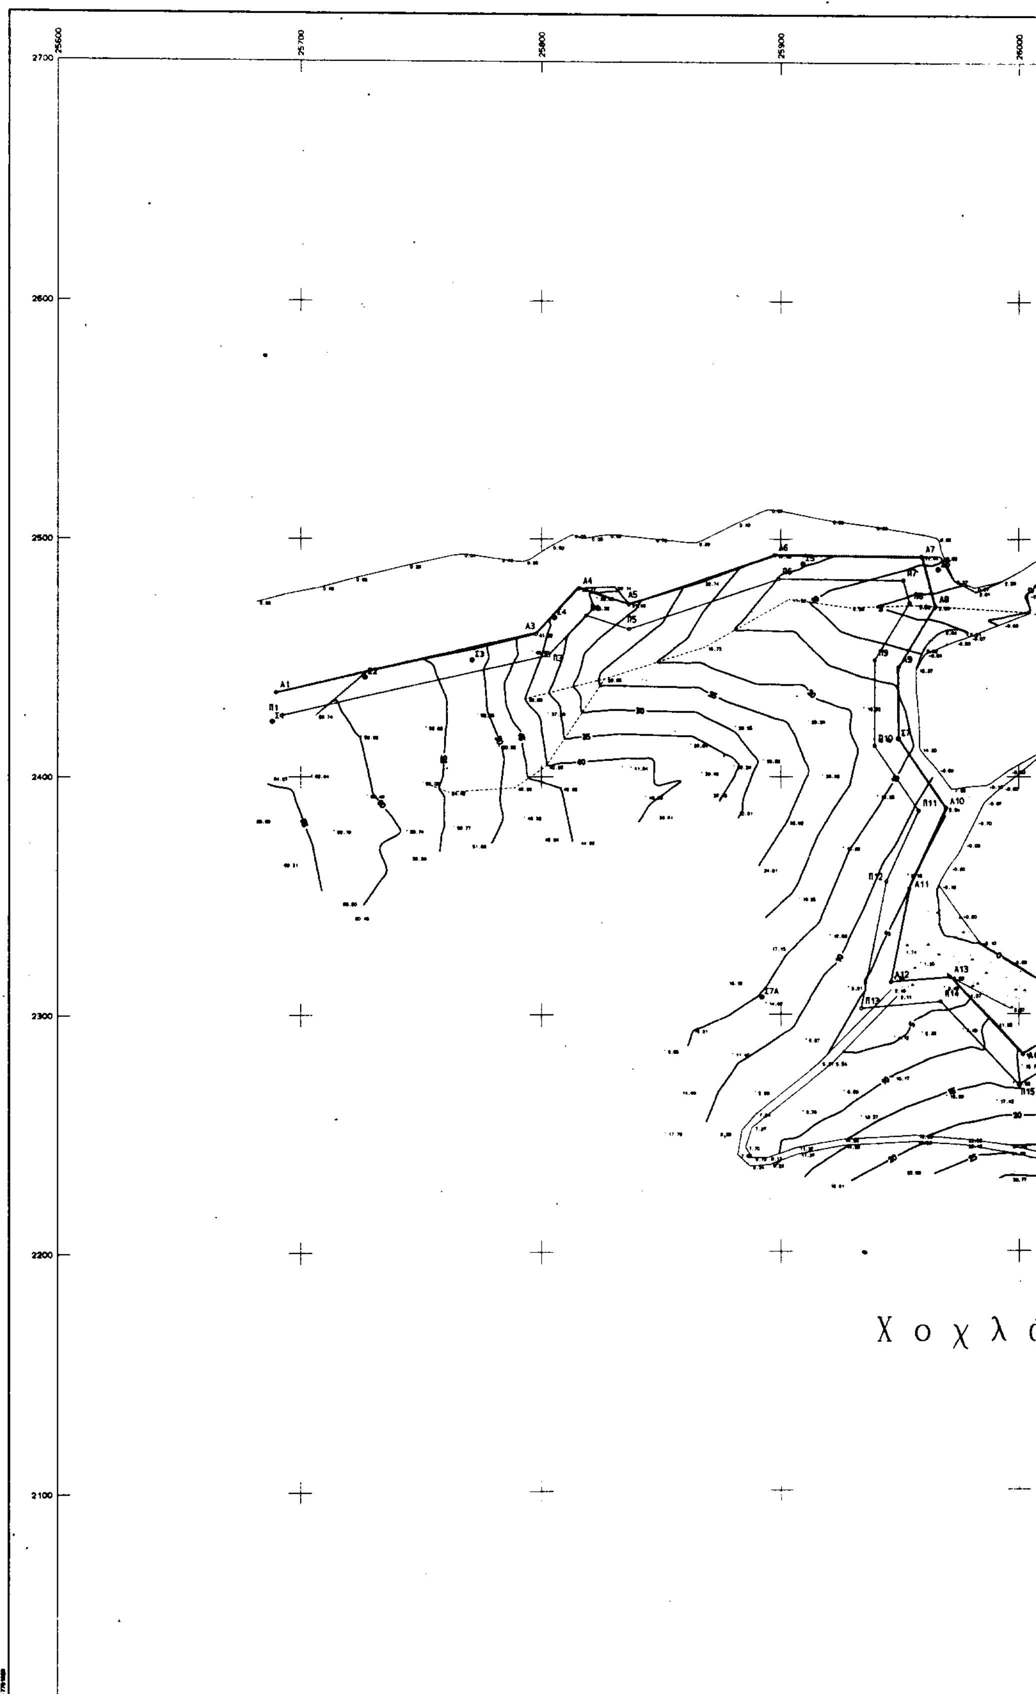
25600
25700
25800
25900
26000
2700
2600
2500
2400
2300
2200
2100
Α1
Α3
Α4
Α5
Α6
Α7
Α8
Α9
Α10
Α11
Α12
Α13
Π1
Π3
Π5
Π6
Π7
Π8
Π9
Π10
Π11
Π12
Π13
Π14
Π15
Σ3
Σ7
Σ7Α
Χ ο χ λ

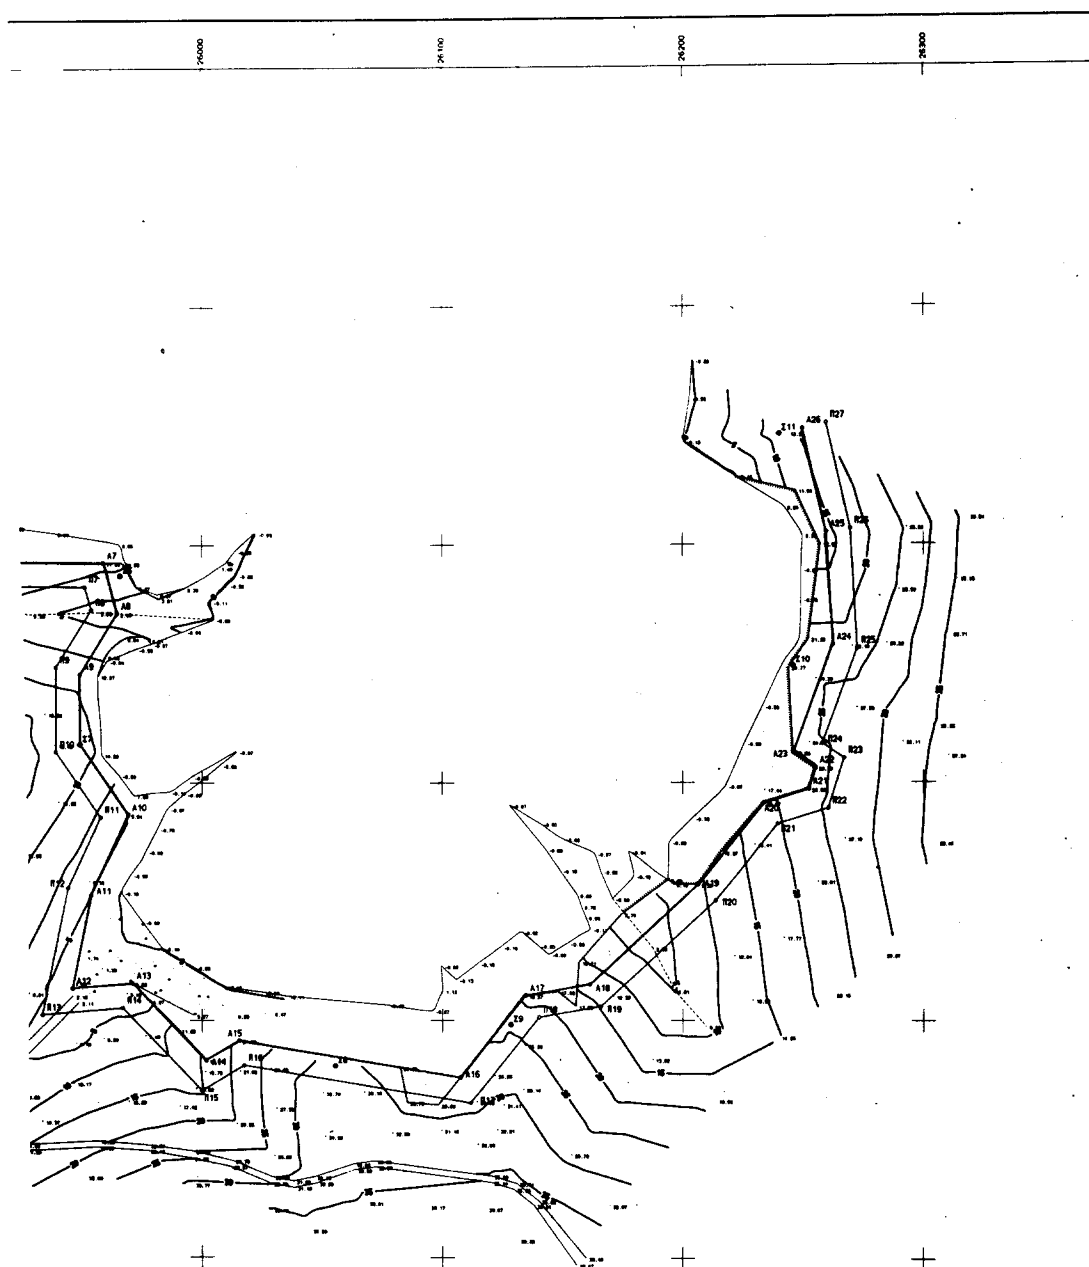


Χοχλάκια

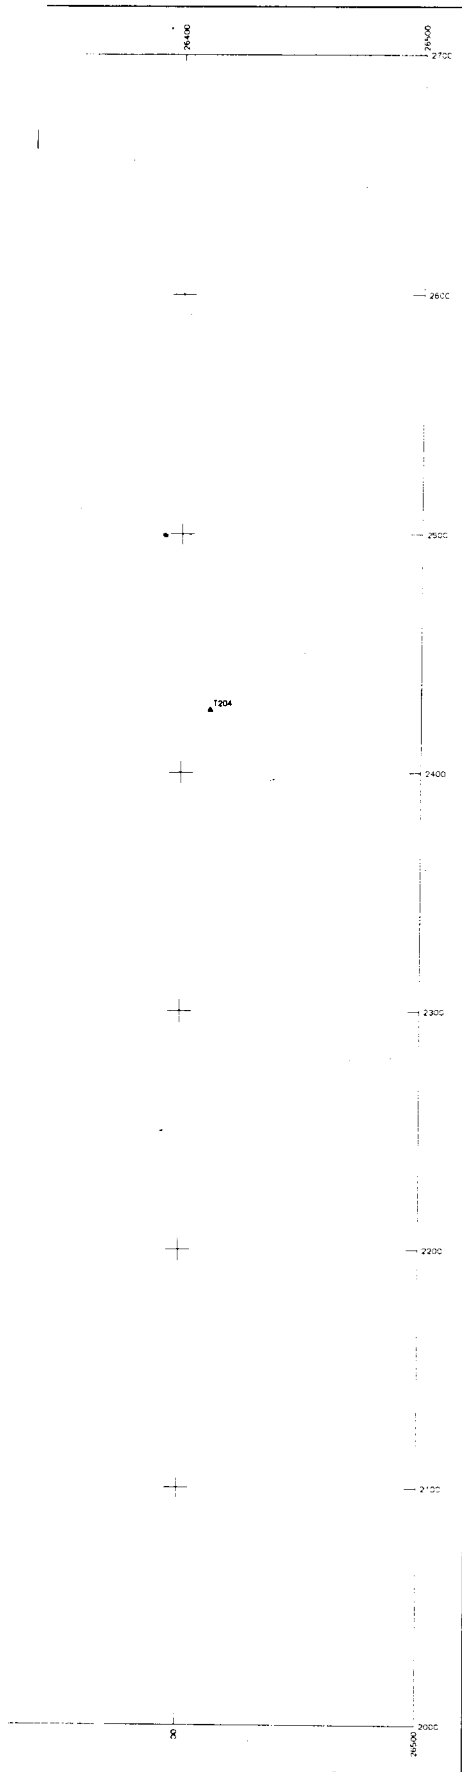

ΣΥΝ/ΝΕΣ ΚΟΡΥΦΩΝ ΑΙΓ. ΠΑΡΑΛΙΑΣ

ΣΗΜΕΙΟ	X	Y	ΣΗΜΕΙΟ	X	Y	ΣΗΜΕΙΟ	X	Y	ΣΗΜΕΙΟ	X	Y
[illegible]	25996.572	2302.2[illegible]3	[illegible]	25949.400	2416.124	Π1	25692.097	2425.877	Π2	25730.190	2434.837
Π3	25802.836	2450.923	Π4	25818.564	2467.858	Π5	25836.483	2462.083	Π6	25888.014	2483.236
Π7	2595[illegible]	2482.[illegible]2	Π8	25954.147	2473.093	Π9	25939.472	2448.950	Π10	25939.393	2413.081
Π11	25957.928	2385.557	Π12	25944.424	2355.814	Π13	25933.803	2302.371	Π14	25967.138	2305.298
Π15	25999.925	2270.250	Π16	26017.458	2281.000	Π17	26111.647	2265.076	Π18	26140.240	2301.309
Π19	26166.022	2305.905	Π20	26213.732	2350.508	Π21	26239.411	2382.721	Π22	26260.455	2389.109
Π23	26267.079	2410.153	Π24	26258.041	2416.336	Π25	26272.575	2456.488	Π26	26269.722	2506.599
Π27	26259.676	2550.275	Α1	25689.807	2435.611	Α2	25727.964	2444.586	Α3	25797.630	2460.012
Α4	25815.570	2479.330	Α5	25836.407	2472.614	Α6	25897.417	2493.252	Α7	25959.089	2492.636
Α8	25964.942	2471.600	Α9	25949.466	2446.139	Α10	25969.343	2386.509	Α11	25954.007	2352.732
Α12	25946.215	2313.499	Α13	25971.114	2315.686	Α14	26001.854	2283.040	Α15	26015.428	2291.485
Α16	26107.469	2275.924	Α17	26134.744	2310.487	Α18	26161.355	2315.230	Α19	26206.368	2357.313
Α20	26233.530	2391.386	Α21	26252.503	2397.145	Α22	26255.315	2406.085	Α23	26246.002	2412.457
Α24	26262.474	2457.965	Α25	26259.785	2505.197	Α26	26249.925	2548.557			

ΑΠΟΣΠΑΣΜΑ ΧΑΡΤΟΥ ΚΛΙΜ. 1:100.000
ΕΚΔΟΣΕΩΣ Γ.Υ.Σ. -1978

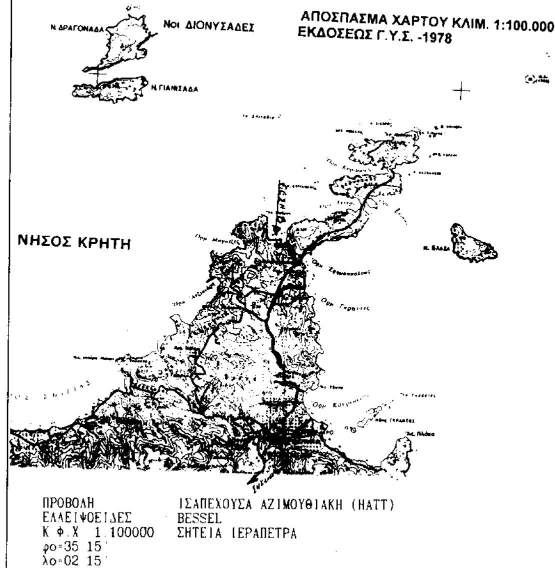

ΠΡΟΒΟΛΗ ΙΣΑΠΕΧΟΥΣΑ ΑΖΙΜΟΥΘΙΑΚΗ (ΗΑΤΤ)
ΕΛΛΕΙΨΟΕΙΔΕΣ BESSEL
Κ Φ.Χ 1 100000 ΣΗΤΕΙΑ ΙΕΡΑΠΕΤΡΑ
φο=35 15'
λο=02 15'

ΕΛΕΓΧΘΗΚΕ ΓΙΑ ΤΗΝ ΑΚΡΙΒΕΙΑ ΤΗΣ ΑΠΟΤΥΠΩΣΗΣ
ΣΗΤΕΙΑ 12 - 02 - 2001

ΘΕΩΡΗΘΗΚΕ
Σητεία 13-02-2001

ΛΑΜΠΡΟΥ ΔΗΜΗΤΡΙΟΣ
Δ/ΝΤΗΣ Τ.Υ. Υ.Ο.

ΛΑΜΠΡΟΥ ΔΗΜΗΤΡΙΟΣ
Δ/ΝΤΗΣ Τ.Υ.Υ.Ο

ΕΘΝΙΚΟ ΤΥΠΟΓΡΑΦΕΙΟ
Για τεχνικούς λόγους, στο σχεδιάγραμμα έγινε σμίκρυνση κατά ποσοστό %

ΚΤΗΜΑΤΙΚΗ ΥΠΗΡΕΣΙΑ
ΝΟΜΟΥ ΛΑΣΙΘΙΟΥ

ΤΟΠΟΓΡΑΦΙΚΟ ΔΙΑΓΡΑΜΜΑ
ΚΑΘΟΡΙΣΜΟΥ ΟΡΙΩΝ ΑΙΓΙΑΛΟΥ - ΠΑΡΑΛΙΑΣ

ΠΕΡΙΟΧΗ: ΚΑΒΟ ΣΙΔΕΡΟ (ΒΑΪ)
ΔΗΜΟΥ: ΙΤΑΝΟΥ
ΝΟΜΟΥ: ΛΑΣΙΘΙΟΥ
ΟΡΜΟΣ ΧΟΧΛΑΚΙΑ - ΠΕΡΙΟΧΗ Β

ΕΝΔΙΑΦΕΡΟΜΕΝΟΣ
LOYALWARD Ltd

ΗΛΙΑΣ ΠΑΝ. ΚΟΝΔΗΣ

ΑΝΑΔΟΧΟΣ ΜΕΛΕΤΗΤΗΣ
ΤΕΧΝΙΚΟ ΓΡΑΦΕΙΟ
ΗΛΙΑ ΠΑΝ. ΚΟΝΔΗ

ΤΟΠΟΓΡΑΦΟΣ Ο ΜΗΧΑΝΙΚΟΣ
ΕΘΝΙΚΟΥ ΜΕΤΣΟΒΙΟΥ ΠΟΛΥΤΕΧΝΕΙΟΥ
ΜΕΛΟΣ Τ.Ε.Ε. ΑΡΙΘΜΟΣ ΜΗΤΡΩΟΥ 12109
ΠΑΡΑΣΧΟΥ 8-10 ΑΘΗΝΑ ΤΗΛ.
Α.Φ.Μ. 0148 012

ΗΜΕΡΟΜΗΝΙΑ ΣΥΝΤΑΞΗΣ
Φεβρουάριος 2001

ΥΠΟΓΡΑΦΗ

ΥΠΟΜΝΗΜΑ ΕΠΙΤΡΟΠΗΣ ΚΑΘΟΡΙΣΜΟΥ
ΟΡΙΩΝ ΑΙΓΙΑΛΟΥ - ΠΑΡΑΛΙΑΣ

Κόκκινη γραμμή ———— οριογραμμή Αιγιαλού
Κίτρινη γραμμή - οριογραμμή Παραλίας

Το παρόν τοπογραφικό διάγραμμα συνοδεύει την από 13-02- 2001 Έκθεση της επιτροπής καθορισμού ορίων Αιγιαλού και Παραλίας.

Οι οριογραμμές του Αιγιαλού και Παραλίας είναι εξαρτημένες από το υπάρχον Κρατικό τριγωνομετρικό δίκτυο και προσδιορίζονται άμεσα από τα εγκατεστημένα κατά μήκος αυτών πολυγωνομετρικό δίκτυο και δίκτυο ορόσημων.

Δεν υπάρχουν κτίσματα στην Ζώνη Παραλίας. Καθορίζεται Ζώνη Παραλίας πλάτους 10μ (δέκα μέτρων) για εξυπηρέτηση των σκοπών της παρ. 1 του άρθρου 7 Ν. 2344/40.

Η επιτροπή διαπιστώνει ότι δεν υπάρχει παλαιός Αιγιαλός.

Η ΕΠΙΤΡΟΠΗ

Ο ΠΡΟΕΔΡΟΣ
ΕΥΑΓΓ. ΚΑΡΝΙΑΔΑΚΗΣ
ΠΡΩΤΟΔΙΚΗΣ ΤΜΗΜΑΤΑΡΧΗΣ Α
ΠΡΩΤΟΔΙΚΕΙΟΥ ΣΗΤΕΙΑΣ

ΤΑ ΜΕΛΗ
1. ΛΑΜΠΡΟΥ ΔΗΜΗΤΡΗΣ
Δ/ντής Τ.Υ.Υ.Ο
2. Ο ΛΙΜΕΝΑΡΧΗΣ ΣΗΤΕΙΑΣ
ΑΛΕΞΑΝΔΡΑΚΗΣ ΓΕΩΡΓΙΟΣ
ΥΠΟΠΛΟΙΑΡΧΟΣ Λ.Σ.


ΣΗΤΕΙΑ 13 - 02 - 2001


ΕΛΕΓΧΟΣ	Επιβλέπων	Ημερομηνία Υπογραφή
	Τμ. Μελετών	Ημερομηνία Υπογραφή
ΘΕΩΡΗΣΗ	Δ/ΝΤΗΣ Τ.Υ.	Ημερομηνία Υπογραφή

ΔΙΑΝΟΜΗ ΠΙΝΑΚΙΔΩΝ

ΤΡΙΓΩΝΟΜΕΤΡΙΚΗ ΕΞΑΡΤΗΣΗ	Κρατικό Τριγωνομετρικό Δίκτυο
ΥΨΟΜΕΤΡΙΚΗ ΑΦΕΤΗΡΙΑ	Τριγωνομετρική Υψομετρία
ΜΕΘΟΔΟΣ ΑΠΟΤΥΠΩΣΗΣ	Επίγεια αποτύπωση (EDM)
ΧΡΟΝΟΛΟΓΙΑ ΑΠΟΤΥΠΩΣΗΣ	Μάιος, Ιούνιος 2000

ΚΛΙΜΑΚΑ		ΑΡ. ΣΧΕΔΙΟΥ
1:1000		01
ΙΣΟΔΙΑΣΤΑΣΗ 1.00		

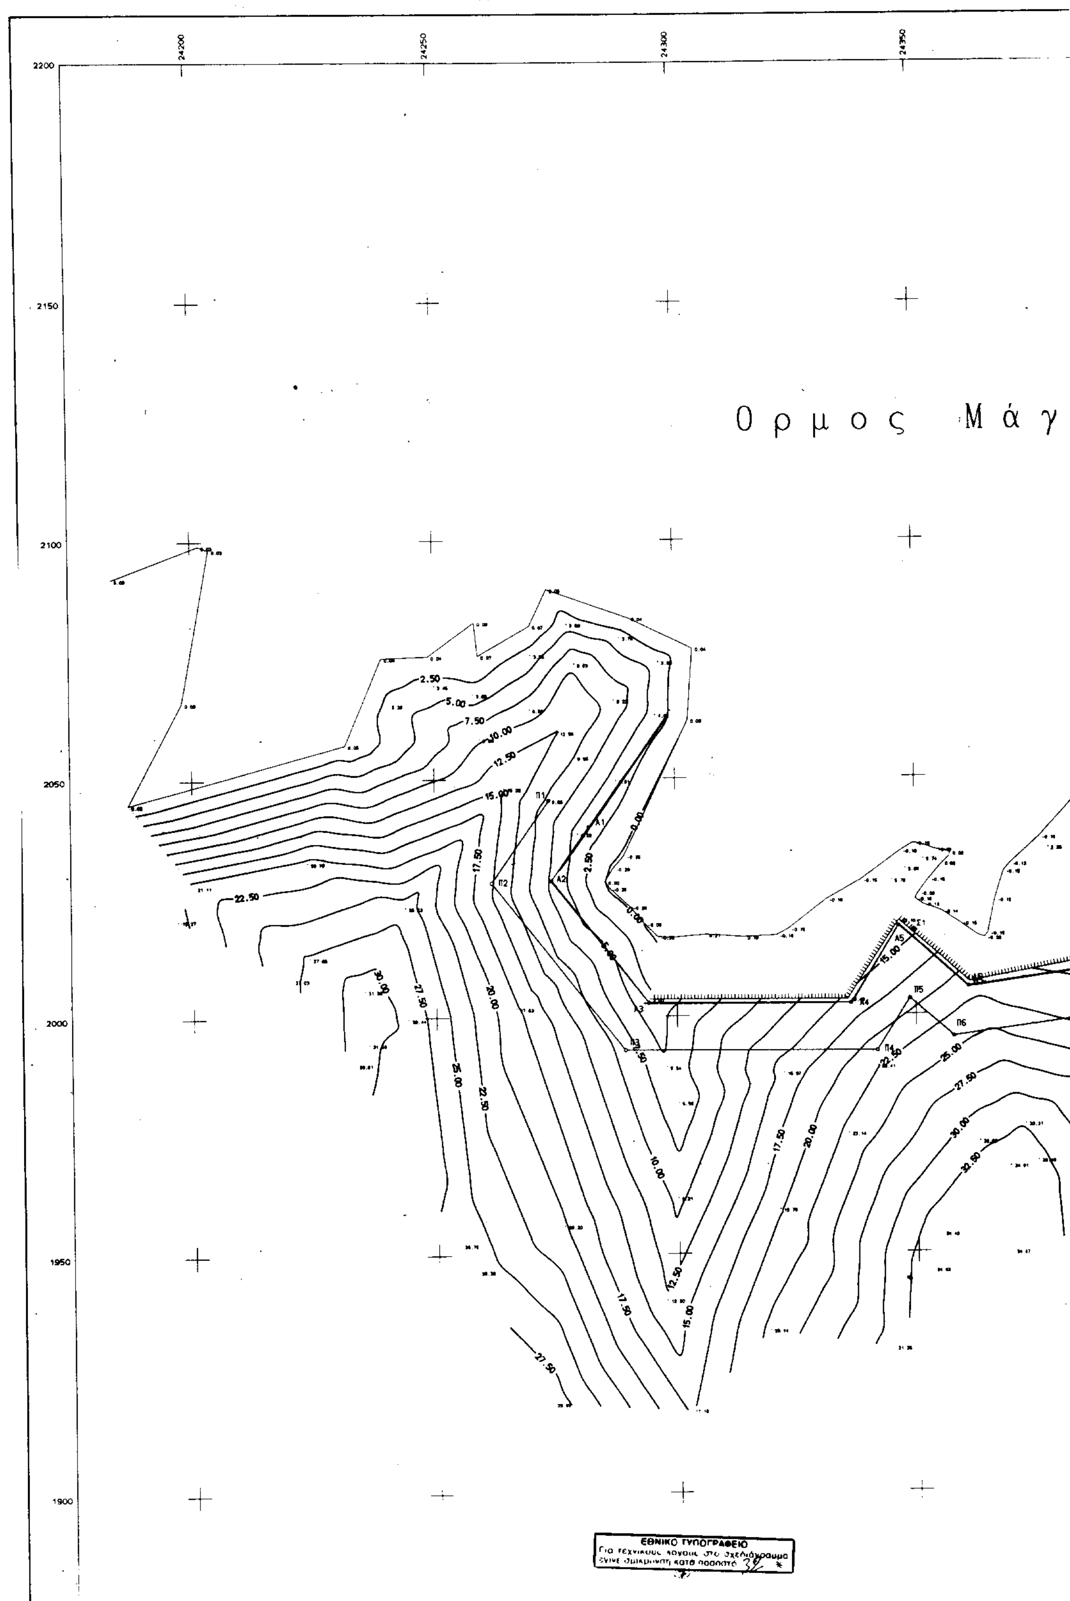
24200
24250
24300
24350
2200
2150
2100
2050
2000
1950
1900
Ορμος Μάγ
2.50
5.00
7.50
10.00
12.50
15.00
17.50
20.00
22.50
25.00
27.50
30.00
32.50
Π1
Π2
Π3
Π4
Π5
Π6
Α1
Α2
Α3
Α4
Α5
ΕΘΝΙΚΟ ΤΥΠΟΓΡΑΦΕΙΟ
Για τεχνικούς λόγους στο σχεδιάγραμμα
έγινε σμίκρυνση κατά ποσοστό

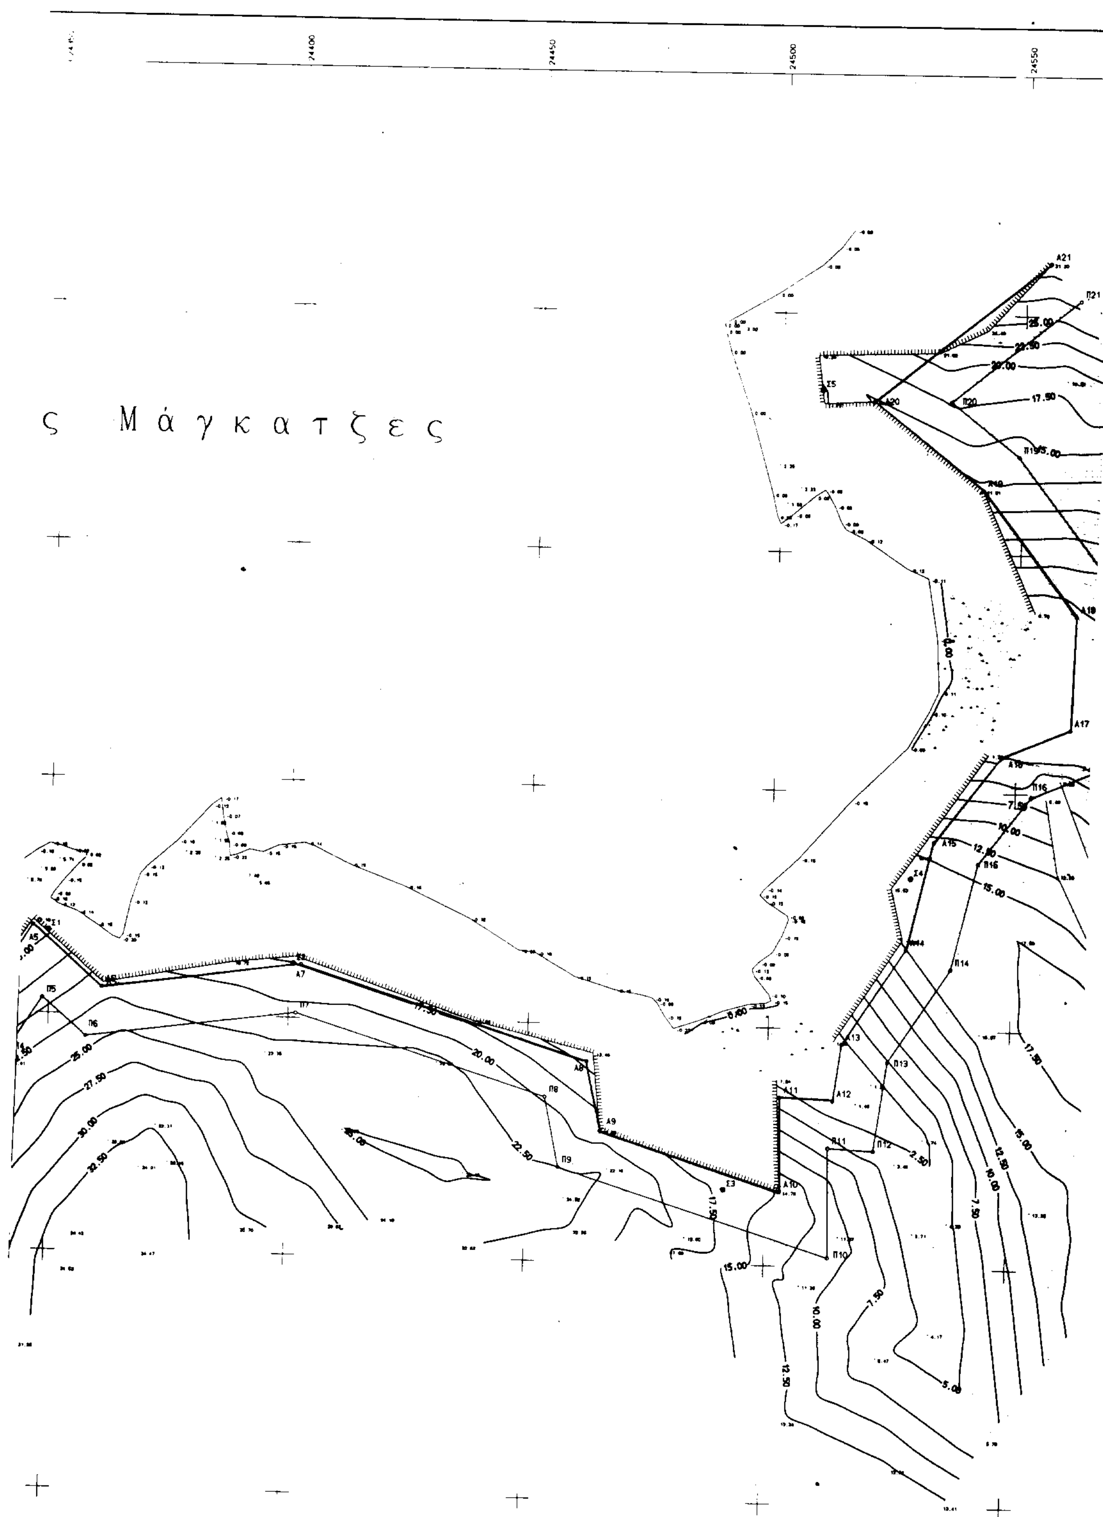

ς Μάγκατζες
24400
24450
24500
24550
A21
Π21
25.00
22.50
20.00
17.50
Σ5
A20
Π20
A19
A18
A17
A16
Π16
7.50
10.00
A15
12.50
Π15
15.00
Σ4
A14
Π14
A13
Π13
A12
A11
Π11
Π12
A10
Σ3
Π10
15.00
10.00
12.50
5.00
A9
Π9
Π8
A8
A7
Σ2
Π7
Π6
Π5
A6
A5
Σ1
25.00
27.50
30.00
32.50
22.50
20.00
17.50

ΣΥΝ/ΝΕΣ ΚΟΡΥΦΩΝ ΑΙΓ.-ΠΑΡΑΛΙΑΣ

ΣΗΜΕΙΟ	Χ	Υ	ΣΗΜΕΙΟ	Χ	Υ	ΣΗΜΕΙΟ	Χ	Υ	ΣΗΜΕΙΟ	Χ	Υ
Π1	24273.719	2045.458	Π2	24261.719	2028.124	Π3	24289.177	1982.905	Π4	24341.847	1982.364
Π5	24348.731	2003.280	Π6	24357.956	1995.242	Π7	24401.554	2001.027	Π8	24453.791	1984.440
Π9	24456.835	1969.719	Π10	24513.266	1951.884	Π11	24512.822	1974.912	Π12	24522.285	1974.476
Π13	24524.830	1993.234	Π14	24537.469	2072.884	Π15	24542.666	2035.212	Π16	24553.283	2049.315
Π17	24570.958	2056.741	Π18	24571.909	2090.652	Π19	24549.181	2120.547	Π20	24534.928	2131.879
Π21	24561.171	2153.295	Α1	24281.941	2039.786	Α2	24274.125	2028.475	Α3	24294.100	2002.895
Α4	24336.367	2002.420	Α5	24346.499	2018.488	Α6	24361.119	2005.750	Α7	24402.452	2011.234
Α8	24462.398	1992.198	Α9	24485.440	1977.487	Α10	24502.988	1965.616	Α11	24502.618	1985.383
Α12	24513.606	1984.887	Α13	24515.219	1996.778	Α14	24528.122	2016.837	Α15	24533.406	2038.540
Α16	24546.924	2057.480	Α17	24561.061	2063.456	Α18	24561.804	2087.421	Α19	24541.978	2113.498
Α20	24518.987	2131.778	Α21	24554.848	2161.043						

ΑΠΟΣΠΑΣΜΑ ΧΑΡΤΟΥ ΚΛΙΜ. 1:100.000
ΕΚΔΟΣΕΩΣ Γ.Υ.Σ. -1978

Νοι ΔΙΟΝΥΣΑΔΕΣ

ΝΗΣΟΣ ΚΡΗΤΗ


ΠΡΟΒΟΛΗ : ΙΣΑΠΕΧΟΥΣΑ ΑΖΙΜΟΥΘΙΑΚΗ (ΗΑΤΤ)
ΕΛΛΕΙΨΟΕΙΔΕΣ : BESSEL
Κ.Φ.Χ. 1:100000 : ΣΗΤΕΙΑ ΙΕΡΑΠΕΤΡΑ
φο=35 15'
λο=02 15'

ΕΛΕΓΧΘΗΚΕ ΓΙΑ ΤΗΝ ΑΚΡΙΒΕΙΑ ΤΗΣ ΑΠΟΤΥΠΩΣΗΣ
ΣΗΤΕΙΑ 13-02-2001

ΛΑΜΠΡΟΥ ΔΗΜΗΤΡΙΟΣ
Δ/ΝΤΗΣ Τ.Υ. Υ.Ο.

ΘΕΩΡΗΘΗΚΕ
Σητεία 13-02-2001

ΛΑΜΠΡΟΥ ΔΗΜΗΤΡΙΟΣ
Δ/ΝΤΗΣ Τ.Υ. Υ.Ο.

 

ΚΤΗΜΑΤΙΚΗ ΥΠΗΡΕΣΙΑ
ΝΟΜΟΥ ΛΑΣΙΘΙΟΥ

ΤΟΠΟΓΡΑΦΙΚΟ ΔΙΑΓΡΑΜΜΑ
ΚΑΘΟΡΙΣΜΟΥ ΟΡΙΩΝ ΑΙΓΙΑΛΟΥ - ΠΑΡΑΛΙΑΣ

ΠΕΡΙΟΧΗ: ΚΑΒΟ ΣΙΔΕΡΟ (ΒΑΪ)
ΔΗΜΟΥ: ΙΤΑΝΟΥ
ΝΟΜΟΥ: ΛΑΣΙΘΙΟΥ
ΟΡΜΟΣ ΜΑΓΚΑΤΖΕΣ - ΠΕΡΙΟΧΗ Γ

ΕΝΔΙΑΦΕΡΟΜΕΝΟΣ
LOYALWARD Ltd

ΑΝΑΔΟΧΟΣ ΜΕΛΕΤΗΤΗΣ		ΗΜΕΡΟΜΗΝΙΑ ΣΥΝΤΑΞΗΣ	ΥΠΟΓΡΑΦΗ
ΤΕΧΝΙΚΟ ΓΡΑΦΕΙΟ ΗΛΙΑ ΠΑΝ. ΚΟΝΔΗ	ΗΛΙΑΣ ΠΑΝ. ΚΟΝΔΗΣ ΔΙΠΛΩΜ. ΑΓΡΟΝ. ΤΟΠΟΓΡΑΦΟΣ ΜΗΧΑΝΙΚΟΣ ΕΘΝΙΚΟΥ ΜΕΤΣΟΒΙΟΥ ΠΟΛΥΤΕΧΝΕΙΟΥ ΜΕΛΟΣ Τ.Ε.Ε. ΑΡ. ΟΙΚ. ΜΗΤΡΩΟΥ 12109 ΠΑΡΑΣΧΟΥ 8-10 ΑΘΗΝΑ ΤΗΛ. Α.Φ.Μ. 01.84012	Φεβρουάριος 2001	

ΥΠΟΜΝΗΜΑ ΕΠΙΤΡΟΠΗΣ ΚΑΘΟΡΙΣΜΟΥ
ΟΡΙΩΝ ΑΙΓΙΑΛΟΥ - ΠΑΡΑΛΙΑΣ

Κόκκινη γραμμή ———— οριογραμμή Αιγιαλού
Κίτρινη γραμμή - οριογραμμή Παραλίας

Το παρόν τοπογραφικό διάγραμμα συνοδεύει την από 13-02-2001 Έκθεση της επιτροπής καθορισμού ορίων Αιγιαλού και Παραλίας.

Οι οριογραμμές του Αιγιαλού και Παραλίας είναι εξαρτημένες από το υπάρχον Κρατικό τριγωνομετρικό δίκτυο και προσδιορίζονται άμεσα από τα εγκατεστημένα κατά μήκος αυτών πολυγωνομετρικό δίκτυο και δίκτυο αρασίμων.

Δεν υπάρχουν κτίσματα στην Ζώνη Παραλίας. Καθορίζεται Ζώνη Παραλίας πλάτους 10μ. (δέκα μέτρων) για εξυπηρέτηση των σκοπών της παρ. 1 του άρθρου 7 Ν. 2344/40.

Η επιτροπή διαπιστώνει ότι δεν υπάρχει παλαιός Αιγιαλός.

Η ΕΠΙΤΡΟΠΗ
Ο ΠΡΟΕΔΡΟΣ ΤΑ ΜΕΛΗ

ΠΡΝΟΣ ΔΟΥ ΣΗΤΕΙΑΣ 1. ΛΑΜΠΡΟΥ ΔΗΜΗΤΡΗΣ Δ/ντης Τ.Υ. Υ.Ο.

2. Ο ΛΙΜΕΝΑΡΧΗΣ ΣΗΤΕΙΑΣ


ΣΗΤΕΙΑ 13-02-2001 ΑΛΕΞΑΝΔΡΑΚΗΣ ΓΕΩΡΓΙΟΣ ΥΠΟΠΛΟΙΑΡΧΟΣ Λ.Σ.


ΕΛΕΓΧΟΣ	Επιβλέπων	Ημερομηνία / Υπογραφή
	Τμ. Μελετών	Ημερομηνία / Υπογραφή
ΘΕΩΡΗΣΗ	Δ/ΝΤΗΣ Τ.Υ	Ημερομηνία / Υπογραφή


ΔΙΑΝΟΜΗ ΠΙΝΑΚΙΔΩΝ

ΤΡΙΓΩΝΟΜΕΤΡΙΚΗ ΕΞΑΡΤΗΣΗ:	Κρατικό Τριγωνομετρικό Δίκτυο
ΥΨΟΜΕΤΡΙΚΗ ΑΦΕΤΗΡΙΑ:	Τριγωνομετρική Υψομετρία
ΜΕΘΟΔΟΣ ΑΠΟΤΥΠΩΣΗΣ:	Επίγεια αποτύπωση (EDM)
ΧΡΟΝΟΛΟΓΙΑ ΑΠΟΤΥΠΩΣΗΣ:	Μάιος, Ιούνιος 2000

ΚΛΙΜΑΚΑ		ΑΡ. ΣΧΕΔΙΟΥ
1:500		01
ΙΣΟΔΙΑΣΤΑΣΗ 1.00		

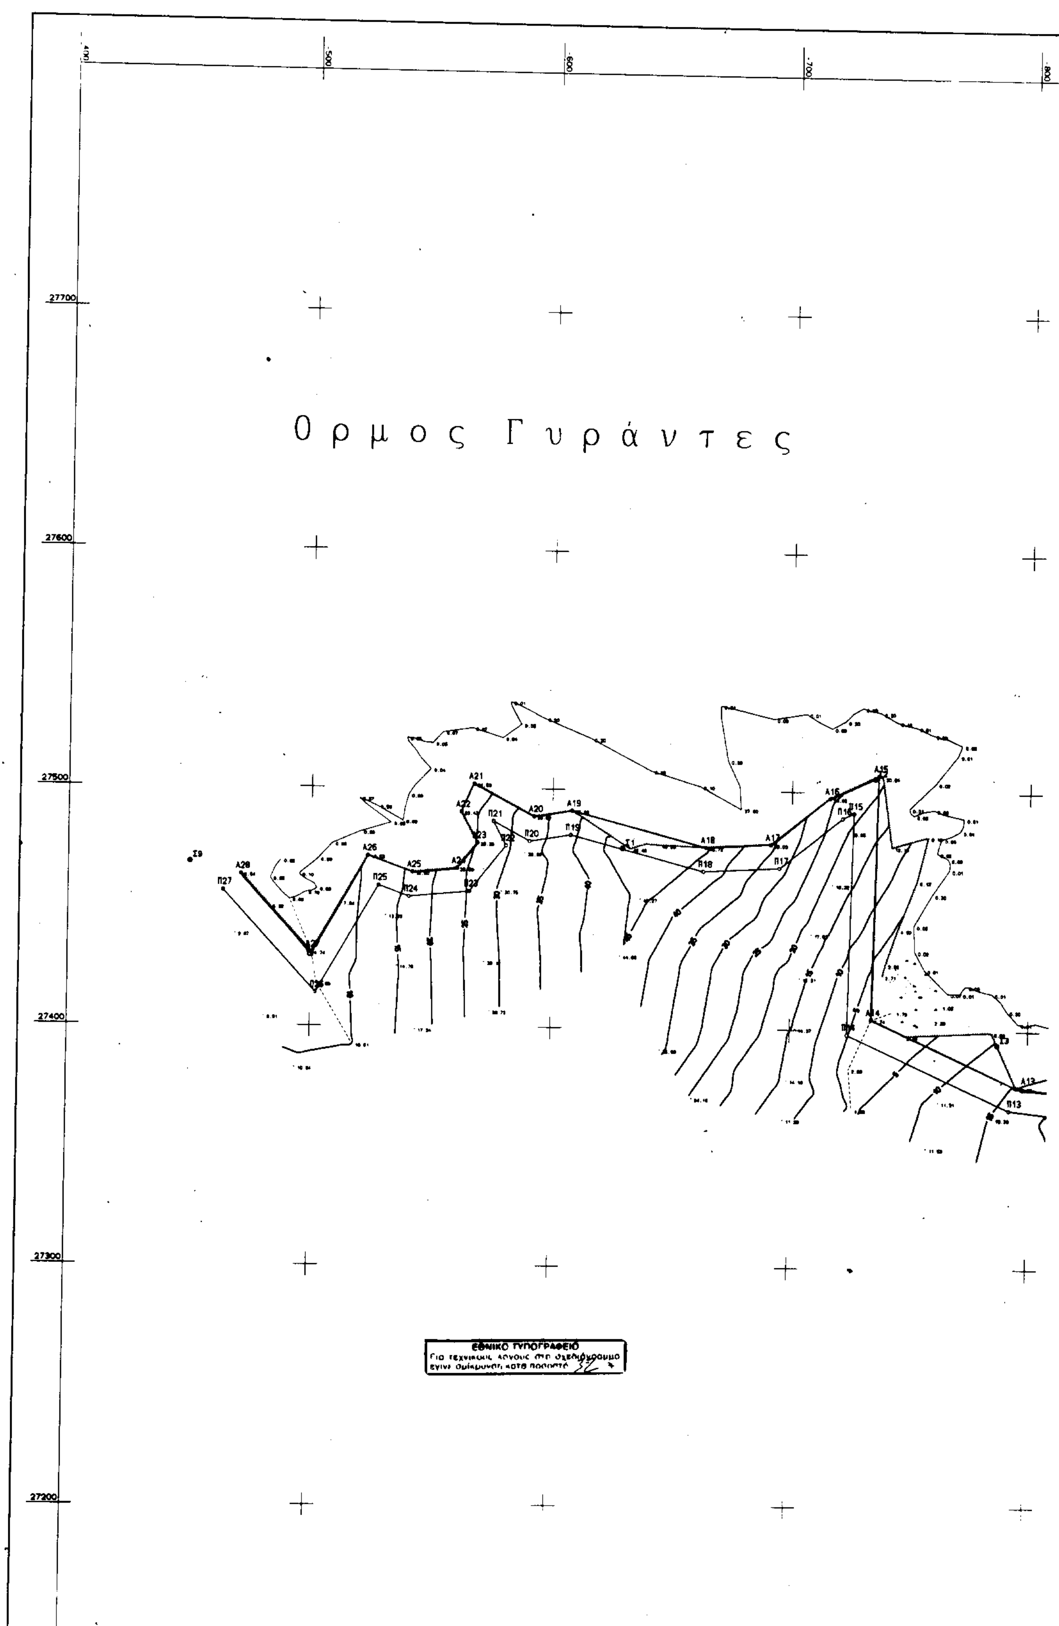
500
600
700
800
27700
27600
27500
27400
27300
27200
Ορμος Γυράντες
A15
A16
Π16
Π15
A17
Π17
A18
Π18
Σ1
A19
Π19
A20
Π20
A21
Π21
A22
Π22
A23
Π23
A24
A25
Π24
A26
Π25
A28
Π27
Σ9
A14
Σ3
A13
Π13
ΕΘΝΙΚΟ ΤΥΠΟΓΡΑΦΕΙΟ
Για τεχνικούς λόγους στο σχεδιάγραμμα
έγινε σμίκρυνση κατά ποσοστό 32 %

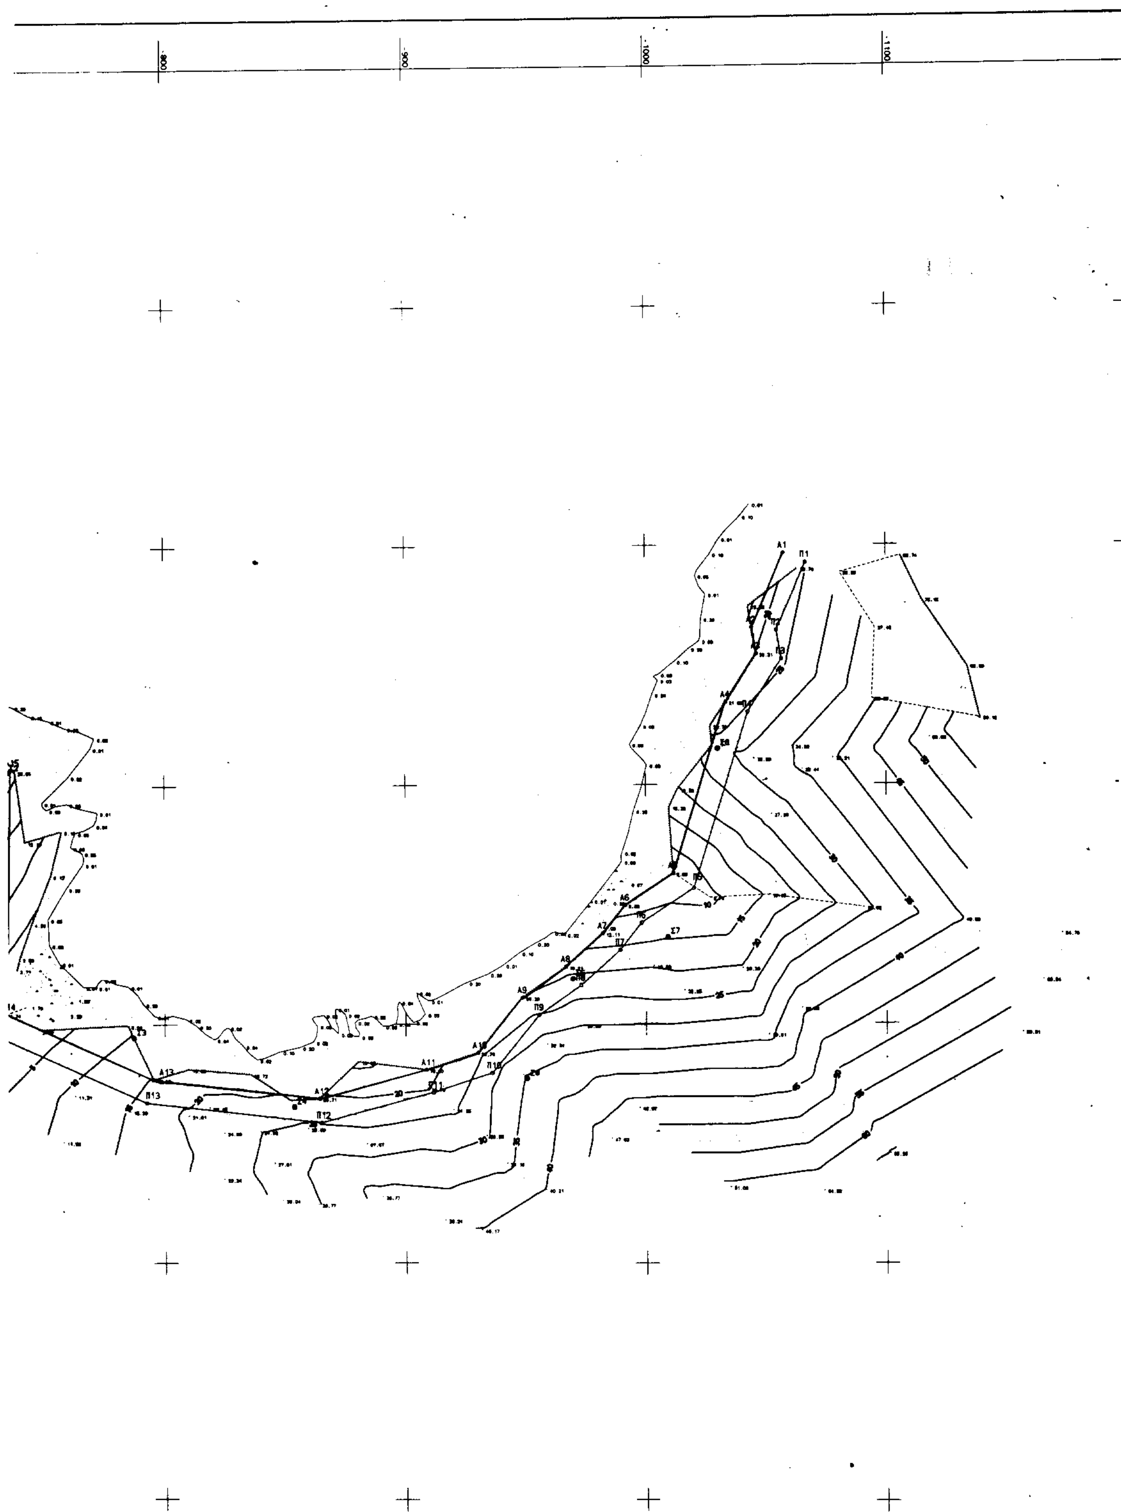

800
900
1000
1100
A1
Π1
A13
Π13
A11
Π12

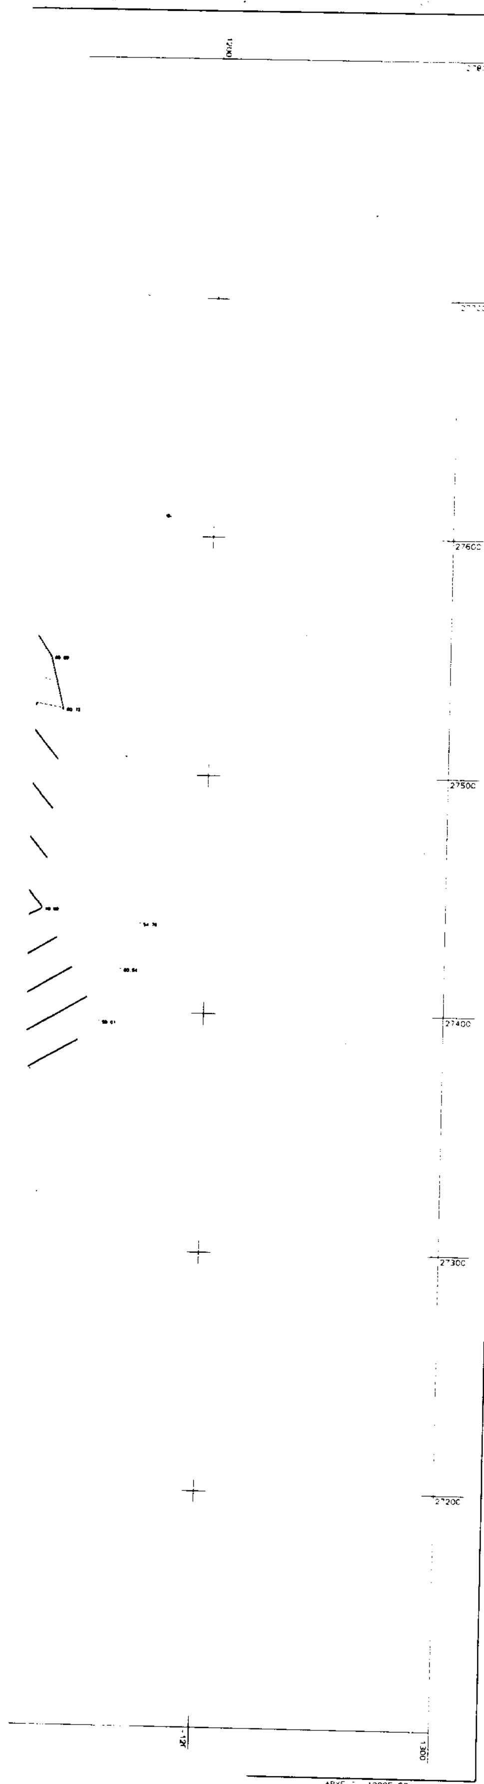

ΣΥΝ/ΝΕΣ ΚΟΡΥΦΩΝ Α.Γ. - ΠΑΡΑΛΙΑΣ

ΣΗΜΕΙΟ	X	Y	ΣΗΜΕΙΟ	X	Y	ΣΗΜΕΙΟ	X	Y	ΣΗΜΕΙΟ	X	Y
[illegible]	27592.668	1066.[illegible]	[illegible]	27564.527	-1054.649	Π3	27552.472	-1056.699	Π4	27530.213	-1042.592
Π5	27456.78[illegible]	1020.008	Π6	27442.195	-998.309	Π7	27430.805	-989.357	Π8	27416.134	-972.934
Π9	27403.46[illegible]	955.55[illegible]	[illegible]	27379.380	935.949	Π11	27371.189	-911.410	Π12	27358.532	-864.776
[illegible]	27366.91[illegible]	792.400	[illegible]	27398.256	724.063	Π15	27491.200	-725.995	Π16	27480.952	-721.331
[illegible]	27467.82[illegible]	654.96[illegible]	[illegible]	27466.16[illegible]	663.08[illegible]	Π19	27480.025	-607.527	Π20	27478.014	-590.402
[illegible]	27486.204	57[illegible]	[illegible]	27476.08[illegible]	-580.658	Π23	27456.898	-565.612	Π24	27454.401	-540.646
[illegible]	27459.24[illegible]	52[illegible].95[illegible]	Π26	27414.059	502.300	Π27	27456.467	-463.643	Α1	27596.608	-1057.520
[illegible]	27565.75[illegible]	1044.296	[illegible]	27554.58[illegible]	1046.197	Α4	27534.434	-1033.428	Α5	27463.110	-1011.490
Α6	27449.61[illegible]	99[illegible].42[illegible]	[illegible]	27437.676	982.039	Α8	27423.948	-966.671	Α9	27411.003	-948.627
[illegible]	2736[illegible].939	930.30[illegible]	[illegible]	27380.765	909.515	Α12	27368.607	-864.014	Α13	27376.661	-795.127
[illegible]	27424.609	[illegible]	[illegible]	27507.284	736.33[illegible]	Α16	27497.467	715.985	Α17	27477.645	-691.223
[illegible]	27476.229	804.[illegible]	[illegible]	27491.042	608.011	Α20	27488.437	-592.226	Α21	27501.969	-567.156
[illegible]	27490.298	56[illegible].444	[illegible]	2741[illegible].54[illegible]	568.795	Α24	27466.439	-560.386	Α25	27464.651	-541.917
Α26	2747[illegible].299	52[illegible].429	[illegible]	27430.959	500.426						

ΑΠΟΣΠΑΣΜΑ ΧΑΡΤΟΥ ΚΛΙΜ. 1:100.000
ΕΚΔΟΣΕΩΣ Γ.Υ.Σ. -1978

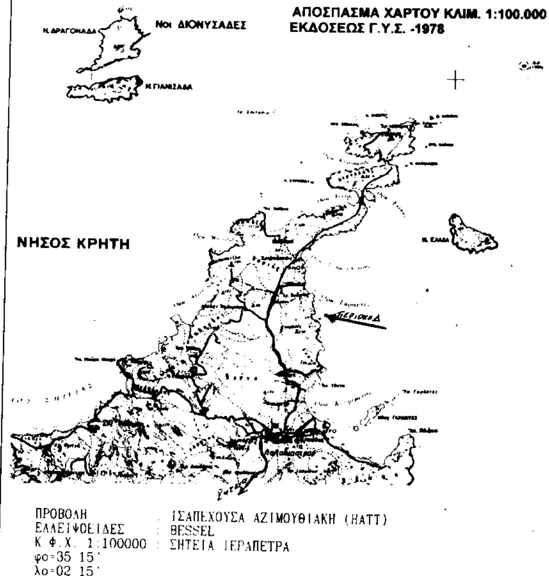

ΠΡΟΒΟΛΗ : ΙΣΑΠΕΧΟΥΣΑ ΑΖΙΜΟΥΘΙΑΚΗ (ΗΑΤΤ)
ΕΛΛΕΙΨΟΕΙΔΕΣ : BESSEL
Κ.Φ.Χ. 1:100000 : ΣΗΤΕΙΑ ΙΕΡΑΠΕΤΡΑ
φο=35 15΄
λο=02 15΄

ΕΛΕΓΧΘΗΚΕ ΓΙΑ ΤΗΝ ΑΚΡΙΒΕΙΑ ΤΗΣ ΑΠΟΤΥΠΩΣΗΣ
ΣΗΤΕΙΑ 13-02-2001

ΘΕΩΡΗΘΗΚΕ
Σητεία 13-02-2001

ΛΑΜΠΡΟΥ ΔΗΜΗΤΡΙΟΣ
Δ/ΝΤΗΣ Τ.Υ.Υ.Ο.

ΛΑΜΠΡΟΥ ΔΗΜΗΤΡΙΟΣ
Δ/ΝΤΗΣ Τ.Υ.Υ.Ο

ΚΤΗΜΑΤΙΚΗ ΥΠΗΡΕΣΙΑ
ΝΟΜΟΥ ΛΑΣΙΘΙΟΥ

ΤΟΠΟΓΡΑΦΙΚΟ ΔΙΑΓΡΑΜΜΑ
ΚΑΘΟΡΙΣΜΟΥ ΟΡΙΩΝ ΑΙΓΙΑΛΟΥ - ΠΑΡΑΛΙΑΣ

ΠΕΡΙΟΧΗ: ΚΑΒΟ ΣΙΔΕΡΟ (ΒΑΪ)
ΔΗΜΟΥ: ΙΤΑΝΟΥ
ΝΟΜΟΥ: ΛΑΣΙΘΙΟΥ
ΟΡΜΟΣ ΓΚΡΑΝΤΕΣ - ΠΕΡΙΟΧΗ Δ

ΕΝΔΙΑΦΕΡΟΜΕΝΟΣ
LOYALWARD Ltd

ΗΛΙΑΣ ΠΑΝ. ΚΟΝΔΗΣ

ΑΝΑΔΟΧΟΙ ΜΕΛΕΤΗΤΕΣ		ΗΜΕΡΟΜΗΝΙΑ ΣΥΝΤΑΞΗΣ	ΥΠΟΓΡΑΦΗ
ΤΕΧΝΙΚΟ ΓΡΑΦΕΙΟ ΗΛΙΑ ΠΑΝ. ΚΟΝΔΗ	ΔΙΠΛΩΜΑΤΟΥΧΟΣ ΑΓΡΟΝ. ΤΟΠΟΓΡΑΦΟΣ ΜΗΧΑΝΙΚΟΣ ΕΘΝΙΚΟΥ ΜΕΤΣΟΒΙΟΥ ΠΟΛΥΤΕΧΝΕΙΟΥ ΜΕΛΟΣ Τ.Ε.Ε. ΑΡΙΘΜΟΣ ΜΗΤΡΩΟΥ 12109 ΠΑΡΑΣΧΟΥ 8-10 ΑΘΗΝΑ ΤΗΛ. [illegible] Α.Φ.Μ. 014[illegible]4812 ΗΛΙΑΣ ΠΑΝ. ΚΟΝΔΗΣ	Φεβρουάριος 2001	

ΥΠΟΜΝΗΜΑ ΕΠΙΤΡΟΠΗΣ ΚΑΘΟΡΙΣΜΟΥ ΟΡΙΩΝ ΑΙΓΙΑΛΟΥ - ΠΑΡΑΛΙΑΣ

Κόκκινη γραμμή ——— οριογραμμή Αιγιαλού
Κίτρινη γραμμή - - - οριογραμμή Παραλίας

Το παρόν τοπογραφικό διάγραμμα συνοδεύει την από 13-02-2001 Έκθεση της επιτροπής καθορισμού ορίων Αιγιαλού και Παραλίας.

Οι οριογραμμές του Αιγιαλού και Παραλίας είναι εξαρτημένες από το υπάρχον Κρατικό τριγωνομετρικό δίκτυο και προσδιορίζονται άμεσα από το εγκατεστημένα κατά μήκος αυτών πολυγωνομετρικό δίκτυο και δίκτυο ορασήμων.

Δεν υπάρχουν κτίσματα στην Ζώνη Παραλίας. Καθορίζεται Ζώνη Παραλίας πλάτους 10μ (δέκα μέτρων) για εξυπηρέτηση των σκοπών της παρ. 1 του άρθρου 7 Ν. 2344/40.

Η επιτροπή διαπιστώσε ότι δεν υπάρχει παλαιός Αιγιαλός.

Η ΕΠΙΤΡΟΠΗ

Ο ΠΡΟΕΔΡΟΣ
ΣΤΑΥΡΟΣ ΚΑΡΝΙΑΔΑΚΗΣ
ΠΡΟΕΔΡΕΥΩΝ ΠΡΩΤΟΔΙΚΗΣ
ΠΡΩΤΟΔΙΚΕΙΟΥ ΣΗΤΕΙΑΣ

ΤΑ ΜΕΛΗ
1. ΛΑΜΠΡΟΥ ΔΗΜΗΤΡΗΣ
Δ/ντης Τ.Υ.Υ.Ο.

2. Ο ΛΙΜΕΝΑΡΧΗΣ ΣΗΤΕΙΑΣ
ΑΛΕΞΑΝΔΡΑΚΗΣ ΓΕΩΡΓΙΟΣ
ΥΠΟΠΛΟΙΑΡΧΟΣ Λ.Σ.


ΣΗΤΕΙΑ 13-02-2001

ΕΛΕΓΧΟΣ	Επιβλέπων	Ημερομηνία / Υπογραφή
	Τμ. Μελετών	Ημερομηνία / Υπογραφή
ΘΕΩΡΗΣΗ	Δ/ΝΤΗΣ Τ.Υ.	Ημερομηνία / Υπογραφή


ΔΙΑΝΟΜΗ ΠΙΝΑΚΙΔΩΝ

ΤΡΙΓΩΝΟΜΕΤΡΙΚΗ ΕΞΑΡΤΗΣΗ ΥΨΟΜΕΤΡΙΚΗ ΑΦΕΤΗΡΙΑ ΜΕΘΟΔΟΣ ΑΠΟΤΥΠΩΣΗΣ ΧΡΟΝΟΛΟΓΙΑ ΑΠΟΤΥΠΩΣΗΣ	Κρατικό Τριγωνομετρικό Δίκτυο Τριγωνομετρική Υψομετρία Επίγεια αποτύπωση (EDM) Μάιος, Ιούνιος 2000


ΚΛΙΜΑΚΑ		ΑΡ. ΣΧΕΔΙΟΥ
1:1000		01
ΙΣΟΔΙΑΣΤΑΣΗ 1.00		

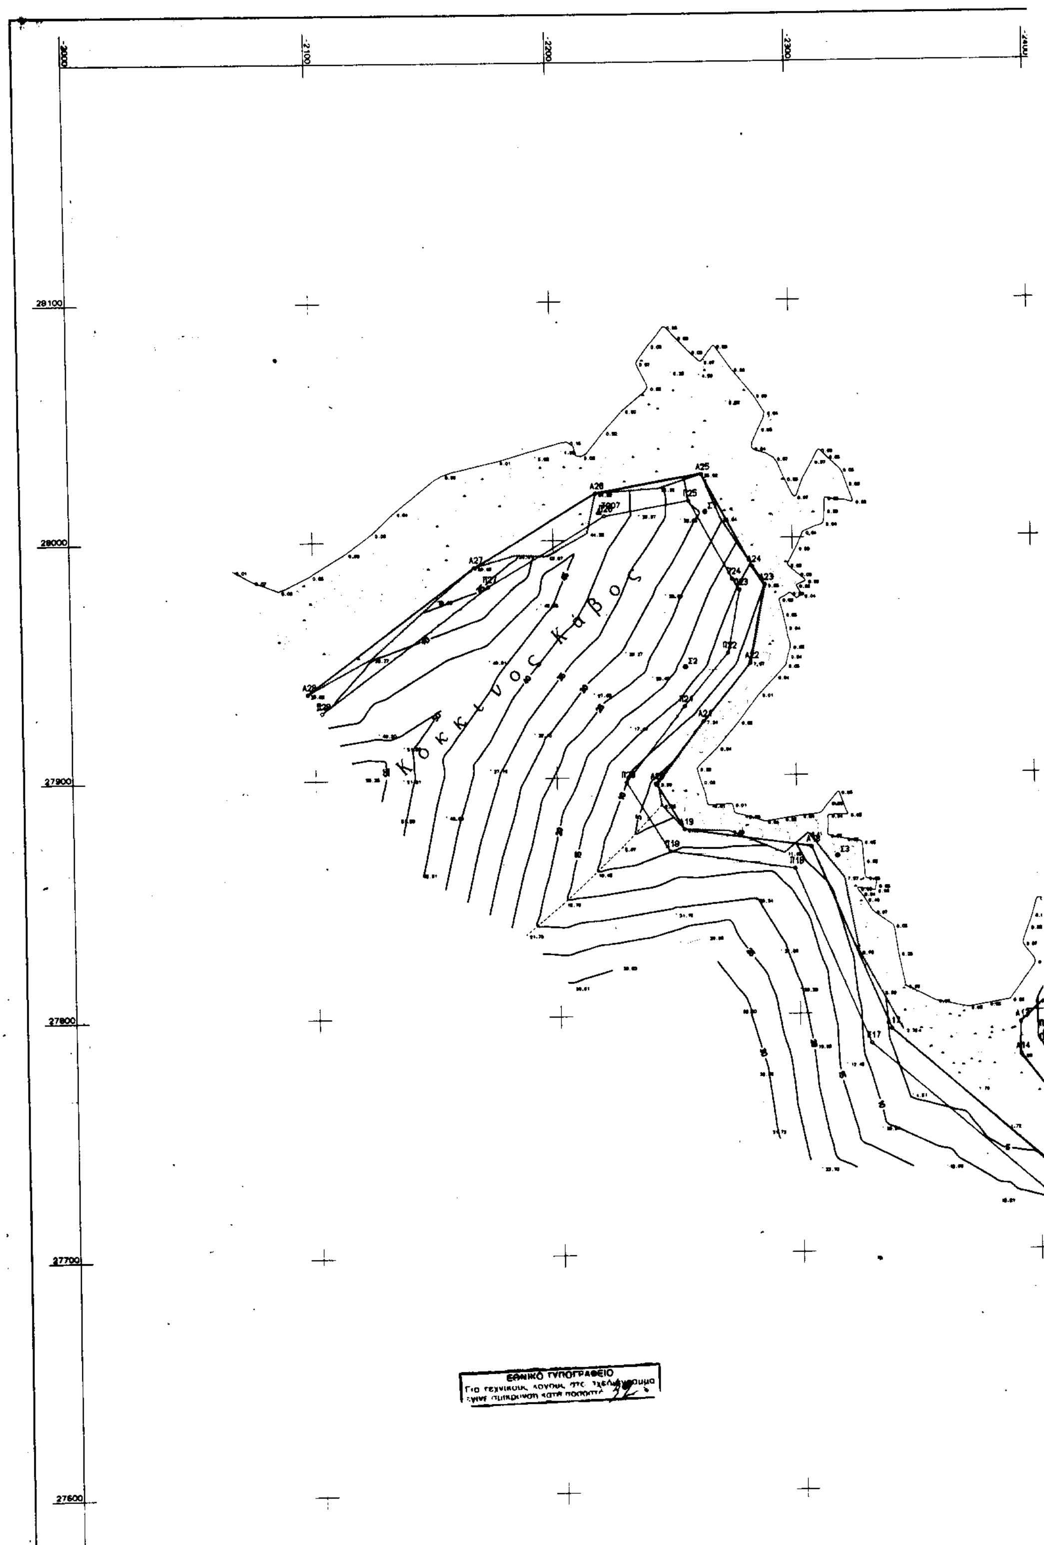

-2000
-2100
-2200
-2300
28100
28000
27900
27800
27700
27600
Κόκκινος Κάβος
A25
A26
A27
A28
A24
A23
A22
A21
ΕΘΝΙΚΟ ΤΥΠΟΓΡΑΦΕΙΟ

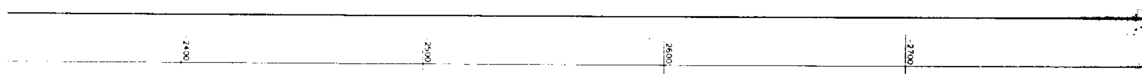

Ορμος Χονδρή Αμμος

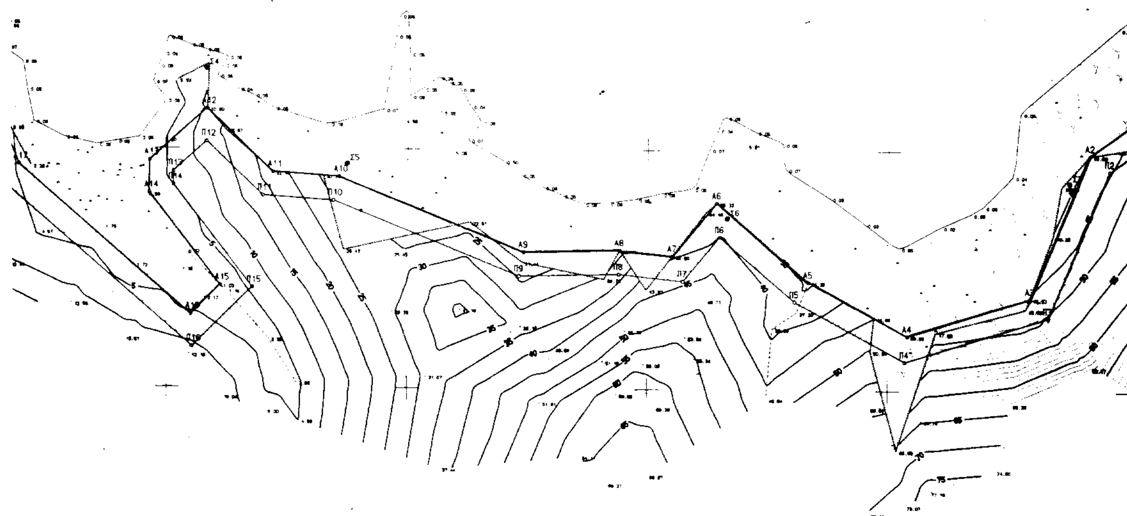

ΣΥΝ/ΝΕΣ ΚΟΡΥΦΩΝ ΑΙΓ.-ΠΑΡΑΛΙΑΣ

ΣΗΜΕΙΟ	X	Y	ΣΗΜΕΙΟ	X	Y	ΣΗΜΕΙΟ	X	Y	ΣΗΜΕΙΟ	X	Y
Π1	27850.671	-2874.556	Π2	27792.201	-2791.650	Π3	27730.745	-2766.454	Π4	27712.168	-2707.092
Π5	27737.023	-2661.162	Π6	27763.978	-2629.958	Π7	27745.430	-2614.663	Π8	27748.223	-2588.010
Π9	27747.242	-2546.639	Π10	27778.682	-2468.993	Π11	27780.685	-2439.588	Π12	27802.938	-2416.207
Π13	27790.623	-2402.552	Π14	27784.997	-2402.558	Π15	27742.022	-2435.368	Π16	27717.067	-2410.416
Π17	27787.070	-2329.956	Π18	27860.655	-2298.948	Π19	27868.555	-2246.746	Π20	27897.792	-2229.004
Π21	27929.394	-2253.806	Π22	27951.921	-2272.362	Π23	27978.212	-2277.647	Π24	27982.041	-2274.633
Π25	28015.816	-2256.928	Π26	28009.739	-2221.521	Π27	27980.710	-2172.762	Π28	27928.421	-2103.201
Α1	27858.843	-2868.792	Α2	27798.692	-2783.504	Α3	27738.885	-2758.984	Α4	27722.973	-2708.137
Α5	27745.301	-2666.877	Α6	27778.234	-2628.752	Α7	27755.935	-2610.365	Α8	27758.235	-2588.414
Α9	27757.288	-2548.472	Α10	27788.552	-2471.263	Α11	27790.399	-2443.868	Α12	27816.574	-2416.393
Α13	27795.066	-2390.547	Α14	27781.612	-2392.562	Α15	27742.907	-2422.117	Α16	27730.735	-2408.941
Α17	27793.091	-2338.270	Α18	27869.704	-2305.987	Α19	27877.742	-2252.868	Α20	27897.062	-2241.143
Α21	27923.727	-2261.600	Α22	27941.496	-2281.673	Α23	27980.246	-2288.256	Α24	27987.943	-2203.244
Α25	28026.890	-2262.333	Α26	28019.281	-2218.000	Α27	27989.027	-2167.184	Α28	27936.414	-2097.192

2800
28200
28100
28000
27900
27800
27700
27600
2800
2900
Α1
Π1
Α2
Π2

ΑΡΧΕΙΟ: 1000F.FPL

ΑΠΟΣΠΑΣΜΑ ΧΑΡΤΟΥ ΚΛΙΜ. 1:100.000
ΕΚΔΟΣΕΩΣ Γ.Υ.Σ. -1978

Ν. ΔΡΑΓΟΝΑΔΑ
Νοι ΔΙΟΝΥΣΑΔΕΣ
Ν.ΓΙΑΝΙΣΑΔΑ
ΝΗΣΟΣ ΚΡΗΤΗ

ΠΡΟΒΟΛΗ : ΙΣΑΠΕΧΟΥΣΑ ΑΖΙΜΟΥΘΙΑΚΗ (HATT)
ΕΛΛΕΙΨΟΕΙΔΕΣ : BESSEL
Κ.Φ.Χ. 1:100000 : ΣΗΤΕΙΑ ΙΕΡΑΠΕΤΡΑ
φο=35 15'
λο=02 15'

ΕΛΕΓΧΘΗΚΕ ΓΙΑ ΤΗΝ ΑΚΡΙΒΕΙΑ ΤΗΣ ΑΠΟΤΥΠΩΣΗΣ
ΣΗΤΕΙΑ 13-02-2001

ΘΕΩΡΗΘΗΚΕ
Σητεία 13-02-2001

ΛΑΜΠΡΟΥ ΔΗΜΗΤΡΙΟΣ
Δ/ΝΤΗΣ Τ.Υ.Υ.Ο.

Λαμπρου Δημητριος
Δ/ντης Τ.Υ.Υ.Ο

ΚΤΗΜΑΤΙΚΗ ΥΠΗΡΕΣΙΑ
ΝΟΜΟΥ ΛΑΣΙΘΙΟΥ

ΤΟΠΟΓΡΑΦΙΚΟ ΔΙΑΓΡΑΜΜΑ
ΚΑΘΟΡΙΣΜΟΥ ΟΡΙΩΝ ΑΙΓΙΑΛΟΥ - ΠΑΡΑΛΙΑΣ

ΠΕΡΙΟΧΗ: ΚΑΒΟ ΣΙΔΕΡΟ (ΒΑΥ)
ΔΗΜΟΥ: ΙΤΑΝΟΥ
ΝΟΜΟΥ: ΛΑΣΙΘΙΟΥ
ΟΡΜΟΣ ΧΟΝΔΡΗ ΑΜΜΟΣ - ΠΕΡΙΟΧΗ Ε

ΕΝΔΙΑΦΕΡΟΜΕΝΟΣ
LOYALWARD Ltd

ΗΛΙΑΣ ΠΑΝ. ΚΟΝΔΗΣ

ΑΝΑΔΟΧΟΣ ΜΕΛΕΤΗΤΗΣ		ΗΜΕΡΟΜΗΝΙΑ ΣΥΝΤΑΞΗΣ	ΥΠΟΓΡΑΦΗ
ΤΕΧΝΙΚΟ ΓΡΑΦΕΙΟ ΗΛΙΑ ΠΑΝ. ΚΟΝΔΗ	ΔΙΠΛΩΜ. ΑΓΡΟΝ. ΤΟΠΟΓΡΑΦΟΣ ΜΗΧΑΝΙΚΟΣ ΕΘΝΙΚΟΥ ΜΕΤΣΟΒΙΟΥ ΠΟΛΥΤΕΧΝΕΙΟΥ ΜΕΛΟΣ Τ.Ε.Ε. ΑΡΙΘΜΟΣ ΜΗΤΡΩΟΥ 12109 ΠΑΡΑΣΧΟΥ 8-10 ΑΘΗΝΑ Α.Φ.Μ. 01484012	2001	

ΥΠΟΜΝΗΜΑ ΕΠΙΤΡΟΠΗΣ ΚΑΘΟΡΙΣΜΟΥ
ΟΡΙΩΝ ΑΙΓΙΑΛΟΥ - ΠΑΡΑΛΙΑΣ

Κόκκινη γραμμή ——— οριογραμμή Αιγιαλού
Κίτρινη γραμμή - - - οριογραμμή Παραλίας

Το παρόν τοπογραφικό διάγραμμα συνοδεύει την από 13-02-2001 Έκθεση της επιτροπής καθορισμού ορίων Αιγιαλού και Παραλίας.

Οι οριογραμμές του Αιγιαλού και Παραλίας είναι εξαρτημένες από το υπάρχον Κρατικό τριγωνομετρικό δίκτυο και προσδιορίζονται άμεσα από το εγκατεστημένο κατά μήκος αυτών πολυγωνομετρικό δίκτυο και δίκτυο αροτήρων.

Δεν υπάρχουν κτίσματα στην Ζώνη Παραλίας. Καθορίζεται Ζώνη Παραλίας πλάτους 10μ. (δέκα μέτρων) για εξυπηρέτηση των σκοπών της παρ. 1 του άρθρου 7 Ν. 2344/40.

Η επιτροπή διαπίστωσε ότι δεν υπάρχει παλαιός Αιγιαλός.

Η ΕΠΙΤΡΟΠΗ

Ο ΠΡΟΕΔΡΟΣ
ΠΡΩΗΝ Δ.Ο.Υ. ΣΗΤΕΙΑΣ

ΤΑ ΜΕΛΗ
1. ΛΑΜΠΡΟΥ ΔΗΜΗΤΡΗΣ
Δ/ντης Τ.Υ.Υ.Ο.

2. Ο ΛΙΜΕΝΑΡΧΗΣ ΣΗΤΕΙΑΣ

ΣΗΤΕΙΑ 13-02-2001

ΥΠΟΠΛΟΙΑΡΧΟΣ Λ.Σ.

ΕΛΕΓΧΟΣ	Επιβλέπων	Ημερομηνία / Υπογραφή
	Τμ. Μελετών	Ημερομηνία / Υπογραφή
ΘΕΩΡΗΣΗ	Δ/ΝΤΗΣ Τ.Υ.	Ημερομηνία / Υπογραφή

ΔΙΑΝΟΜΗ ΠΙΝΑΚΙΔΩΝ

ΤΡΙΓΩΝΟΜΕΤΡΙΚΗ ΕΞΑΡΤΗΣΗ:	Κρατικό Τριγωνομετρικό Δίκτυο
ΥΨΟΜΕΤΡΙΚΗ ΑΦΕΤΗΡΙΑ:	Τριγωνομετρική Υψομετρία
ΜΕΘΟΔΟΣ ΑΠΟΤΥΠΩΣΗΣ:	Επίγεια αποτύπωση (EDM)
ΧΡΟΝΟΛΟΓΙΑ ΑΠΟΤΥΠΩΣΗΣ:	Μάιος, Ιούνιος 2000

ΚΛΙΜΑΚΑ		ΑΡ. ΣΧΕΔΙΟΥ
1:1000		01
ΙΣΟΔΙΑΣΤΑΣΗ 1.00		

ΕΘΝΙΚΟ ΤΥΠΟΓΡΑΦΕΙΟ

ΕΦΗΜΕΡΙΔΑ ΤΗΣ ΚΥΒΕΡΝΗΣΕΩΣ

ΚΑΠΟΔΙΣΤΡΙΟΥ 34 * ΑΘΗΝΑ 104 32 * TELEX 223211 YPET GR * FAX 52 21 004
ΗΛΕΚΤΡΟΝΙΚΗ ΔΙΕΥΘΥΝΣΗ: http: www.et.gr
e-mail: webmaster @ et.gr

ΥΠΗΡΕΣΙΕΣ ΕΞΥΠΗΡΕΤΗΣΗΣ ΠΟΛΙΤΩΝ

ΚΕΝΤΡΙΚΗ ΥΠΗΡΕΣΙΑ
Σολωμού 51

Πληροφορίες δημοσιευμάτων Α.Ε. - Ε.Π.Ε.	5225 761 - 5230 841
Πληροφορίες δημοσιευμάτων λοιπών Φ.Ε.Κ.	5225 713 - 5249 547
Πώληση Φ.Ε.Κ.	5239 762
Φωτοαντίγραφα παλαιών Φ.Ε.Κ.	5248 141
Βιβλιοθήκη παλαιών Φ.Ε.Κ.	5248 188
Οδηγίες για δημοσιεύματα Α.Ε. - Ε.Π.Ε.	5248 785
Εγγραφή Συνδρομητών Φ.Ε.Κ. και αποστολή Φ.Ε.Κ.	5248 320

ΠΕΡΙΦΕΡΕΙΑΚΑ ΓΡΑΦΕΙΑ ΠΩΛΗΣΗΣ Φ.Ε.Κ.

ΘΕΣΣΑΛΟΝΙΚΗ - Βασ. Όλγας 227 - Τ.Κ. 54100	(031) 423 956
ΠΕΙΡΑΙΑΣ - Γούναρη και Εθν. Αντίστασης Τ.Κ. 185 31	4135 228
ΠΑΤΡΑ - Κορίνθου 327 - Τ.Κ. 262 23	(061) 638 109 -110
ΙΩΑΝΝΙΝΑ - Διοικητήριο Τ.Κ. 450 44	(0651) 87215
ΚΟΜΟΤΗΝΗ - Δημοκρατίας 1 Τ.Κ. 691 00	(0531) 22 858
ΛΑΡΙΣΑ - Διοικητήριο Τ.Κ. 411 10	(041) 597449
ΚΕΡΚΥΡΑ - Σαμαρά 13 Τ.Κ. 491 00	(0661) 89 127 / 89 120
ΗΡΑΚΛΕΙΟ - Πλ. Ελευθερίας 1, Τ.Κ. 711 10	(081) 396 223
ΛΕΣΒΟΣ - Πλ. Κωνσταντινουπόλεως Τ.Κ. 811 00 Μυτιλήνη	(0251) 46 888 / 47 533

ΤΙΜΗ ΠΩΛΗΣΗΣ ΦΥΛΛΩΝ ΕΦΗΜΕΡΙΔΟΣ ΤΗΣ ΚΥΒΕΡΝΗΣΕΩΣ

Σε έντυπη μορφή
- Για τα ΦΕΚ από 1 μέχρι 24 σελίδες 300 δρχ. (0,88 euro)
- Για τα ΦΕΚ από 24 σελίδες και πάνω η τιμή πώλησης κάθε φύλλου (8σέλιδου ή μέρους αυτού) προσαυξάνεται κατά 100 δρχ. ανά 8σέλιδο ή μέρος αυτού.

Σε μορφή CD:

Τεύχος	ΔΡΧ.	EURO
Α΄	60.000	176,08
Β΄	70.000	205,43
Δ΄	50.000	146,74
Α.Ε. - Ε.Π.Ε. (μηνιαίο)	20.000	58,69
Α΄, Β΄, Δ΄ (τριμηνιαίο)	30.000	88,04

Η τιμή των CDs παρελθόντων ετών προσαυξάνεται κατά 2.000 δρχ. (5,87 euro) ανά έτος παλαιότητας.
Η τιμή διάθεσης φωτοαντιγράφων ΦΕΚ 50 δρχ. (0,15 euro) ανά σελίδα

ΕΤΗΣΙΕΣ ΣΥΝΔΡΟΜΕΣ Φ.Ε.Κ.

Τεύχος	Σε έντυπη μορφή: Κ.Α.Ε. Προϋπολογισμού 2531 δρχ.	euro	Κ.Α.Ε. εσόδου υπέρ ΤΑΠΕΤ 3512 δρχ.	euro	Από το Internet: Κ.Α.Ε. Προϋπολογισμού 2531 δρχ.	euro	Κ.Α.Ε. εσόδου υπέρ ΤΑΠΕΤ 3512 δρχ.	euro
Α΄ (Νόμοι, Π.Δ., Συμβάσεις κ.τ.λ.)	70.000	205,43	3.500	10,27	60.000	176,08	3.000	8,80
Β΄ (Υπουργικές αποφάσεις κ.τ.λ.)	100.000	293,47	5.000	14,67	70.000	205,43	3.500	10,27
Γ΄ (Διορισμοί, απολύσεις κ.λπ. Δημ. Υπαλλήλων)	20.000	58,69	1.000	2,93	ΔΩΡΕΑΝ		-	-
Δ΄ (Απαλλοτριώσεις, πολεοδομία κ.τ.λ.)	100.000	293,47	5.000	14,67	50.000	146,74	2.500	7,34
Αναπτυξιακών Πράξεων (Τ.Α.Π.Σ.)	50.000	146,74	2.500	7,34	30.000	88,04	1.500	4,40
Ν.Π.Δ.Δ. (Διορισμοί κ.λπ. προσωπικού Ν.Π.Δ.Δ.)	20.000	58,69	1.000	2,93	ΔΩΡΕΑΝ		-	-
Παράρτημα (Προκηρύξεις θέσεων ΔΕΠ κ.τ.λ.)	10.000	29,35	500	1,47	ΔΩΡΕΑΝ		-	-
Δελτίο Βιομηχανικής Ιδιοκτησίας (Δ.Ε.Β.Ι.)	20.000	58,69	1.000	2,93	10.000	29,35	500	1,47
Ανωτάτου Ειδικού Δικαστηρίου (Α.Ε.Δ.)	ΔΩΡΕΑΝ		-	-	ΔΩΡΕΑΝ		-	-
Προκηρύξεων Α.Σ.Ε.Π.	30.000	88,04	1.500	4,40	10.000	29,35	500	1,47
Ανωνύμων Εταιρειών & Ε.Π.Ε.	700.000	2.054,29	35.000	102,71	200.000	586,94	10.000	29,35
Διακηρύξεων Δημοσίων Συμβάσεων (Δ.Δ.Σ.)	70.000	205,43	3.500	10,27	30.000	88,04	1.500	4,40

Το κόστος για την ηλεκτρονική μορφή πρόσβασης σε προηγούμενα έτη προσαυξάνεται κατά 2.000 δρχ. (5,87 euro) ανά έτος παλαιότητας.

* Οι συνδρομές του εσωτερικού προπληρώνονται στις ΔΟΥ που δίνουν αποδεικτικό είσπραξης (διπλότυπο) το οποίο με τη φροντίδα του ενδιαφερομένου πρέπει να στέλνεται στην Υπηρεσία του Εθνικού Τυπογραφείου.
* Η πληρωμή του υπέρ ΤΑΠΕΤ ποσοστού που αντιστοιχεί σε συνδρομές, εισπράττεται και από τις ΔΟΥ.
* Οι συνδρομητές του εξωτερικού έχουν τη δυνατότητα λήψης των δημοσιευμάτων μέσω internet, με την καταβολή των αντίστοιχων ποσών συνδρομής και ΤΑΠΕΤ.
* Οι Νομαρχιακές Αυτοδιοικήσεις, οι Δήμοι, οι Κοινότητες ως και οι επιχειρήσεις αυτών πληρώνουν το μισό χρηματικό ποσό της συνδρομής και ολόκληρο το ποσό υπέρ του ΤΑΠΕΤ.
* Η συνδρομή ισχύει για ένα χρόνο, που αρχίζει την 1η Ιανουαρίου και λήγει την 31η Δεκεμβρίου του ίδιου χρόνου. Δεν εγγράφονται συνδρομητές για μικρότερο χρονικό διάστημα.
* Η εγγραφή ή ανανέωση της συνδρομής πραγματοποιείται το αργότερο μέχρι τον Μάρτιο κάθε έτους.
* Αντίγραφα διπλοτύπων, ταχυδρομικές επιταγές και χρηματικά γραμμάτια δεν γίνονται δεκτά.

Οι υπηρεσίες εξυπηρέτησης των πολιτών λειτουργούν καθημερινά από 08.00΄ έως 13.00΄

ΑΠΟ ΤΟ ΕΘΝΙΚΟ ΤΥΠΟΓΡΑΦΕΙΟ